


Tabulka místnosti strojovny		
C.	Název místnosti	Plocha (m ²)
401	STROJOVNA	25,92
402	STROJOVNA	11,34
403	CHODBA	20,67
		57,93 m ²

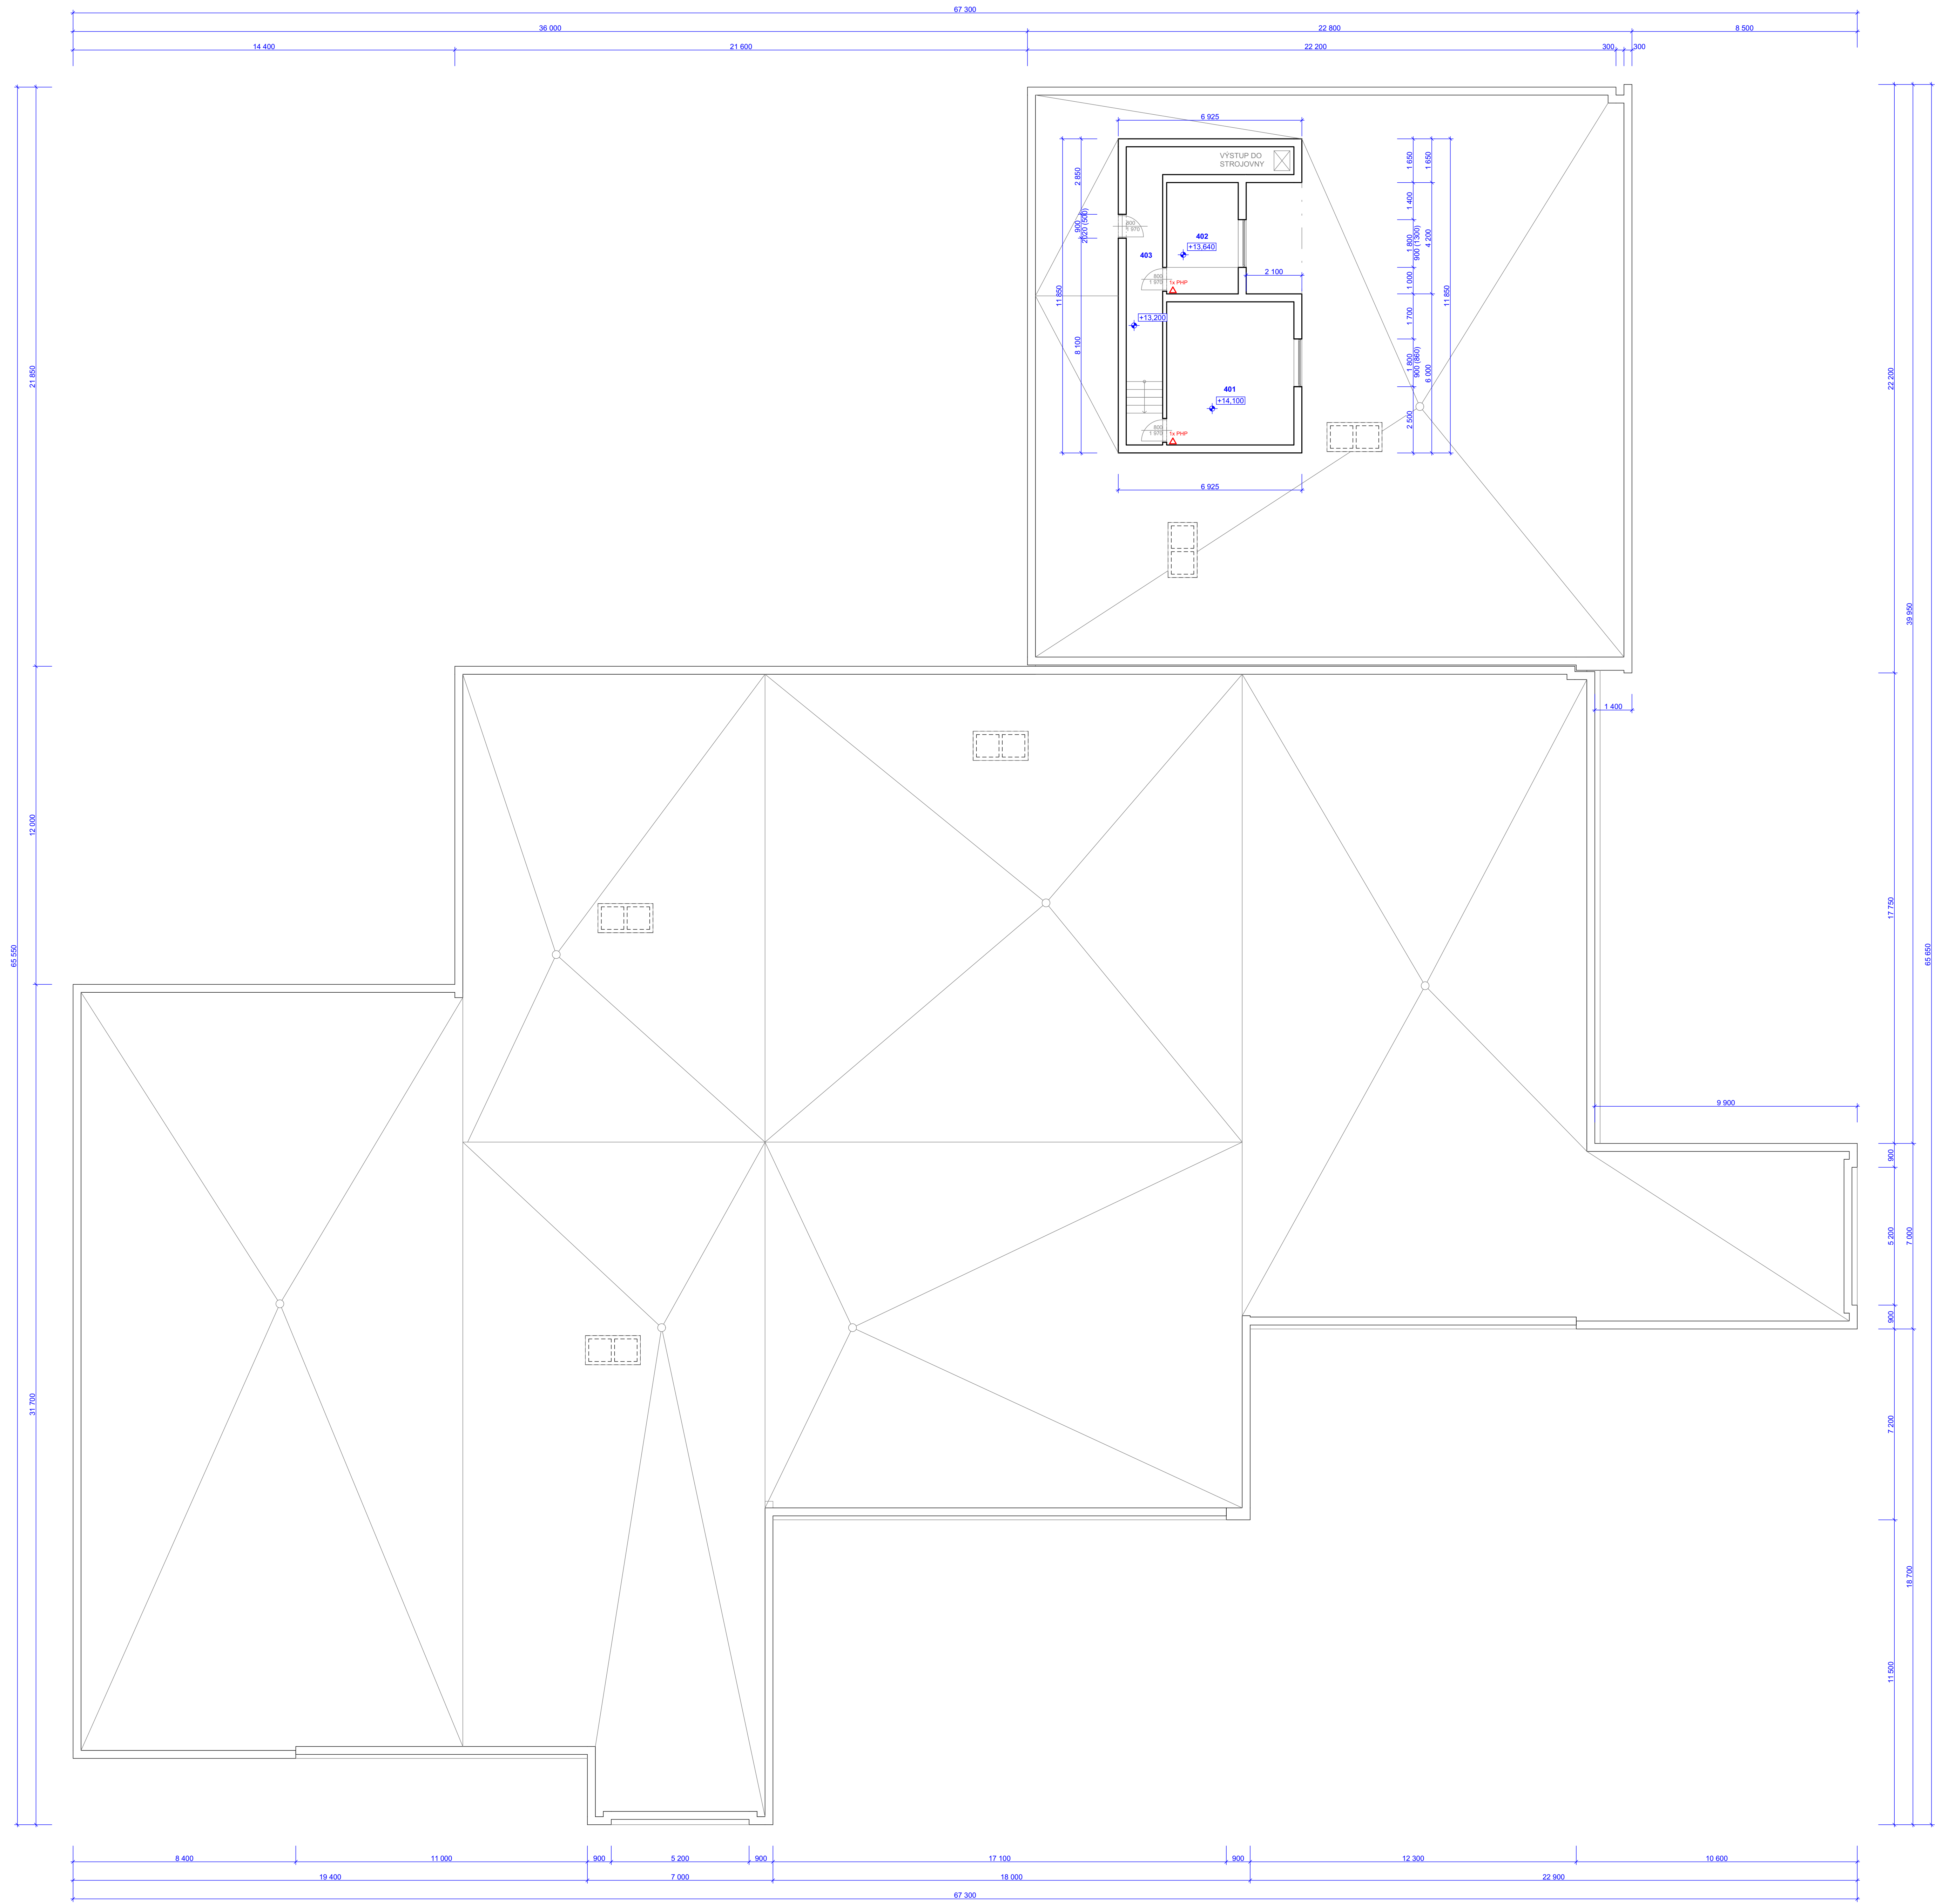

LEGENDA

	PROJEKČNÍ PLOCHA NÁBYTKU
	PLOCHY PROJEKČNÍ NÁBYTKU, SKLADY, ZÁZEMÍ
	PROJEKČNÍ PLOCHA TEXTILU, SMÍŠENÝCH ZSOŮ
	PLOCHY PROJEKČNÍ TEXTILU, SKLADY, ZÁZEMÍ
	BAR TYP SPORT, ZÁZEMÍ
	NEVYUŽITÉ PLOCHY
	OSTATNÍ PLOCHY

DOKUMENTACE JE ZPRACOVÁNA PRO AKTUALIZACI VÝKRESŮ PŮDORYSŮ PATER OBCHODNÍHO DOMU

ZODP. PROJEKTANT: ING. KAWULOK MICHAL	INVESTOR: LE CYCONE SPORTIF GROUPE a.s., Zavišova 66/13, PSČ 140 00 Praha 4, IČ 619 60 042
VYPRACOVAL: ING. KAWULOK MICHAL	MÍSTO STAVBY: ulice Raiborfská 1475/45, Opava
NAZEV AKCE: PRIOR KATKA OPAVA - pasportizace	NAZEV VYKRESU: PŮDORYS STROJOVNY

Mad Planning projektový stavební úřad Karlův náměstí 12, Mostkovská ulička, Žatec, Středočeský územní úřad IČ 2517770, DIČ CZ2517770, IČ DIČ 454291 www.madplanning.cz, info@madplanning.cz, +420 719 138 348	DATUM: 04/2019	FORMÁT: 1050/840
PARCELA Č., KAT. ÚZEMÍ: PARC. Č. 2246, KAT. Ú. KATEŘINKY U OPAVY [711756]	STUPEŇ: PASPORTIZACE	STAVBNÍ OBJEKT: SO 01
ČÍSLO VYKRESU: D-04	MĚŘÍTKO: 1:100	VYHOTOVENÍ: