


NOVOSTAVBA RODINNÉHO DOMU ROZDROJOVICE

Místo stavby: k. ú. Rozdrojovice [742236], parcelní číslo 765
Investor: Sedmík Lukáš, Na Bahně 149, 66434 Rozdrojovice
Měřítko: 1:50


NÁVRH DISPOZICE 1.PP

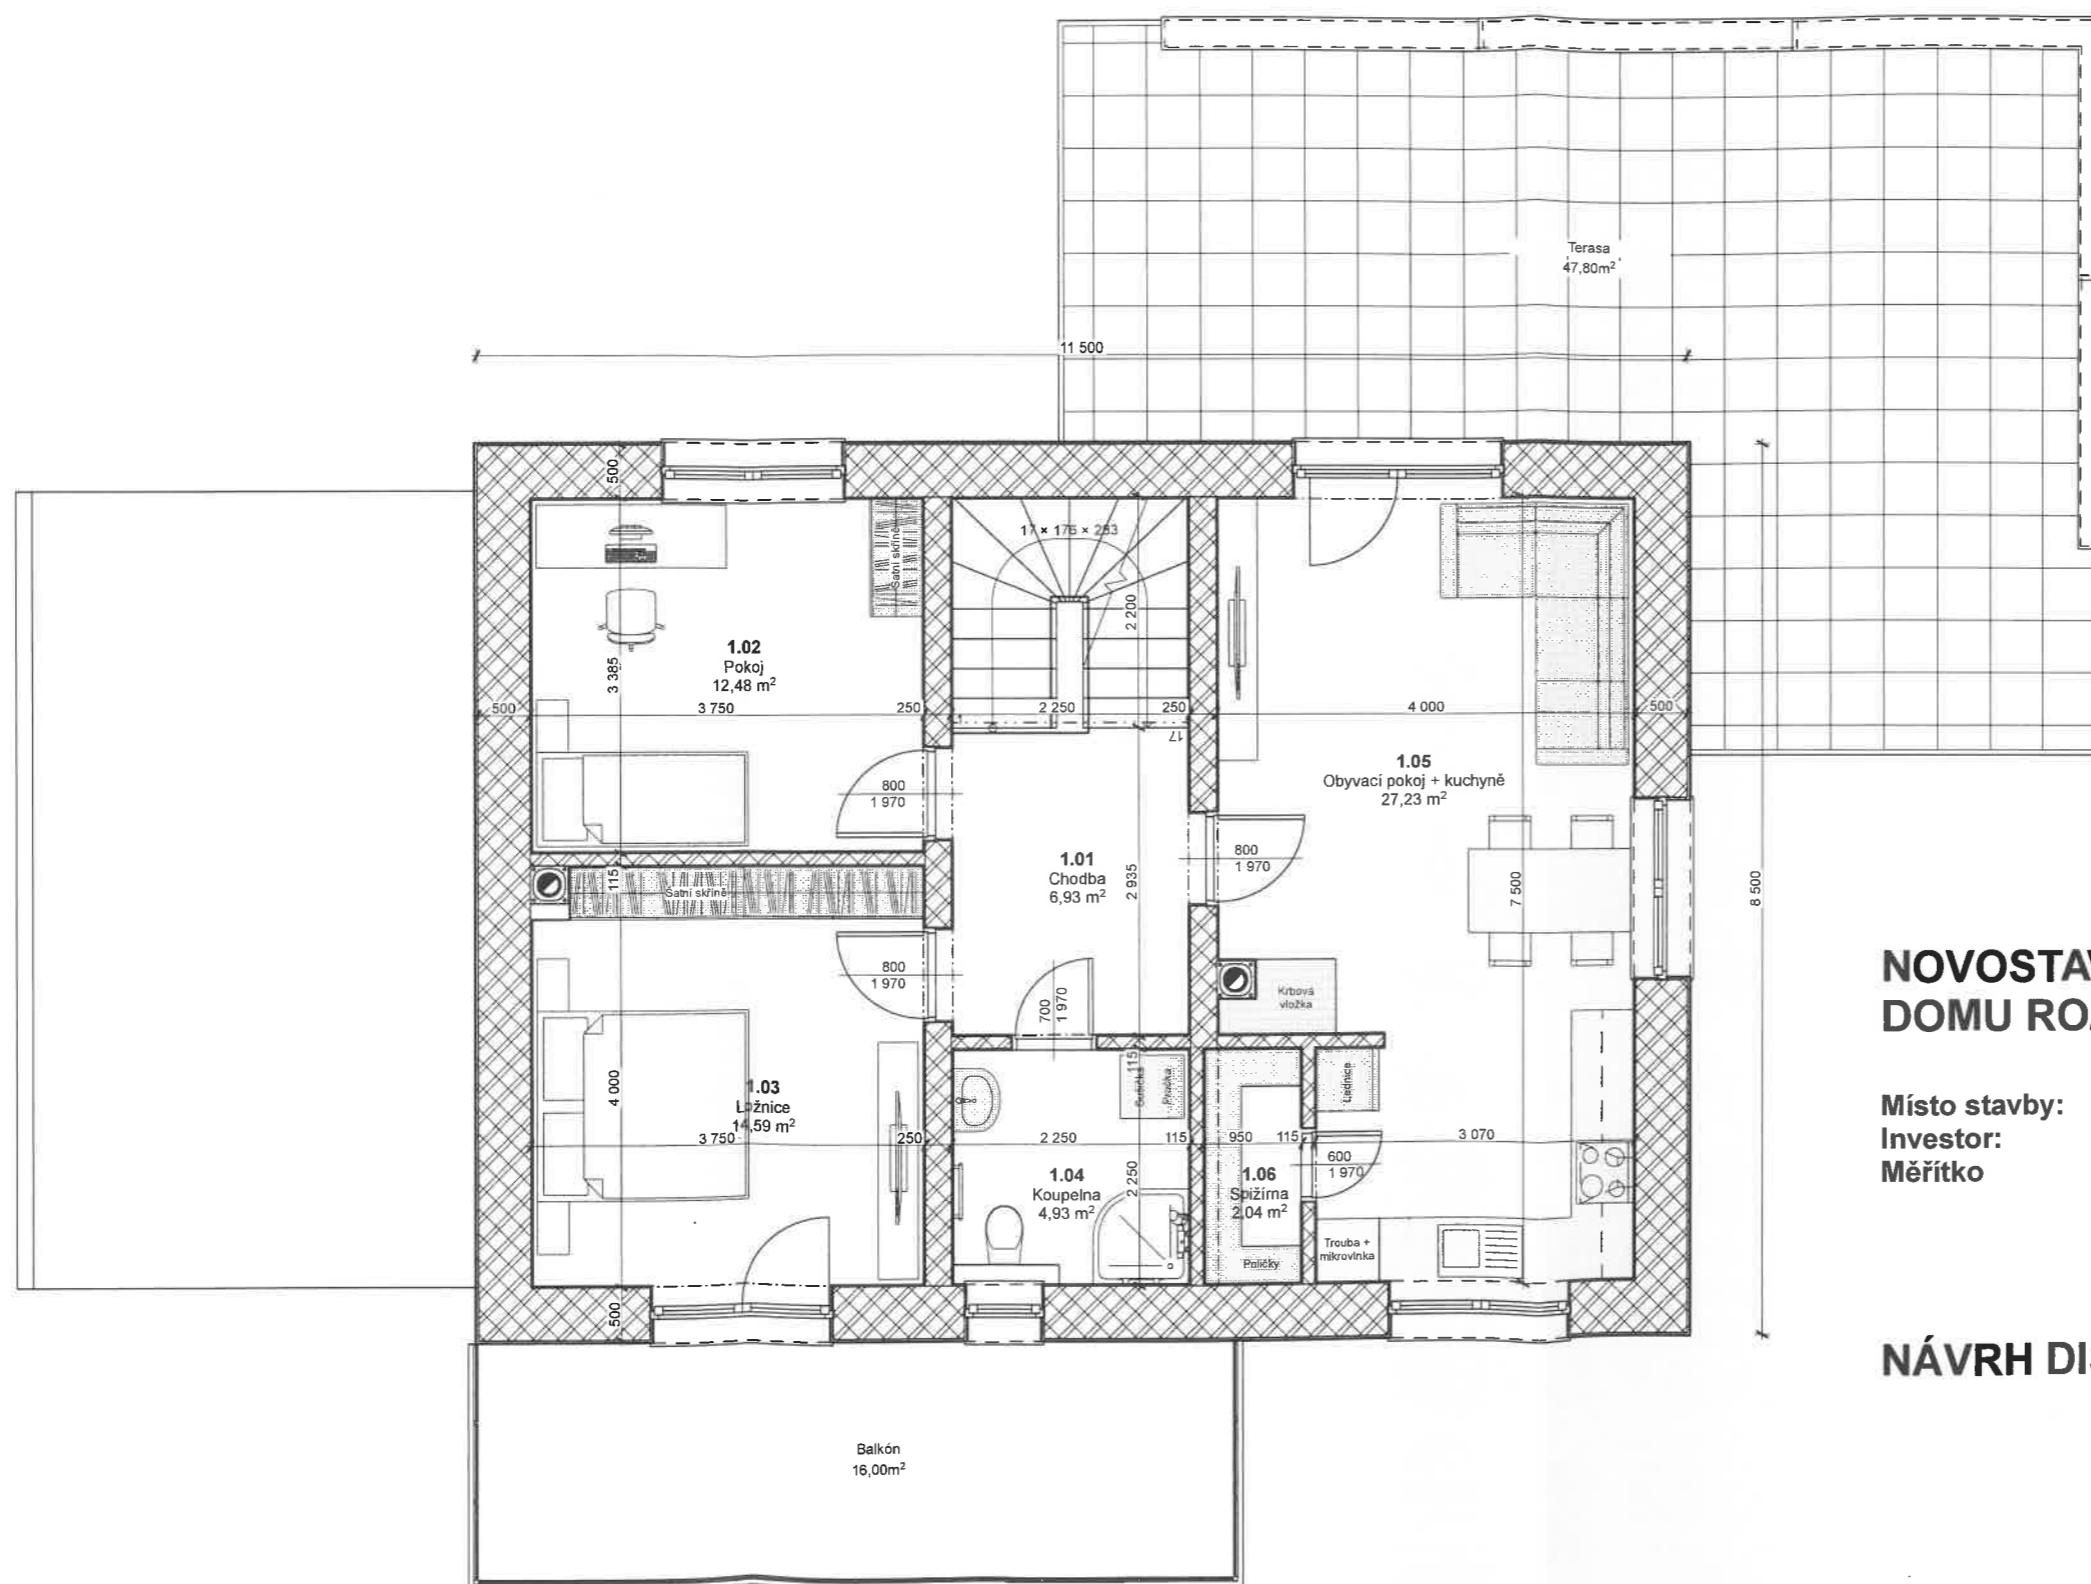

NOVOSTAVBA RODINNÉHO DOMU ROZDROJOVICE

Místo stavby: k. ú. Rozdrojovice [742236], parcelní číslo 765
Investor: Sedmík Lukáš, Na Bahně 149, 66434 Rozdrojovice
Měřítko 1:50

NÁVRH DISPOZICE 1.NP

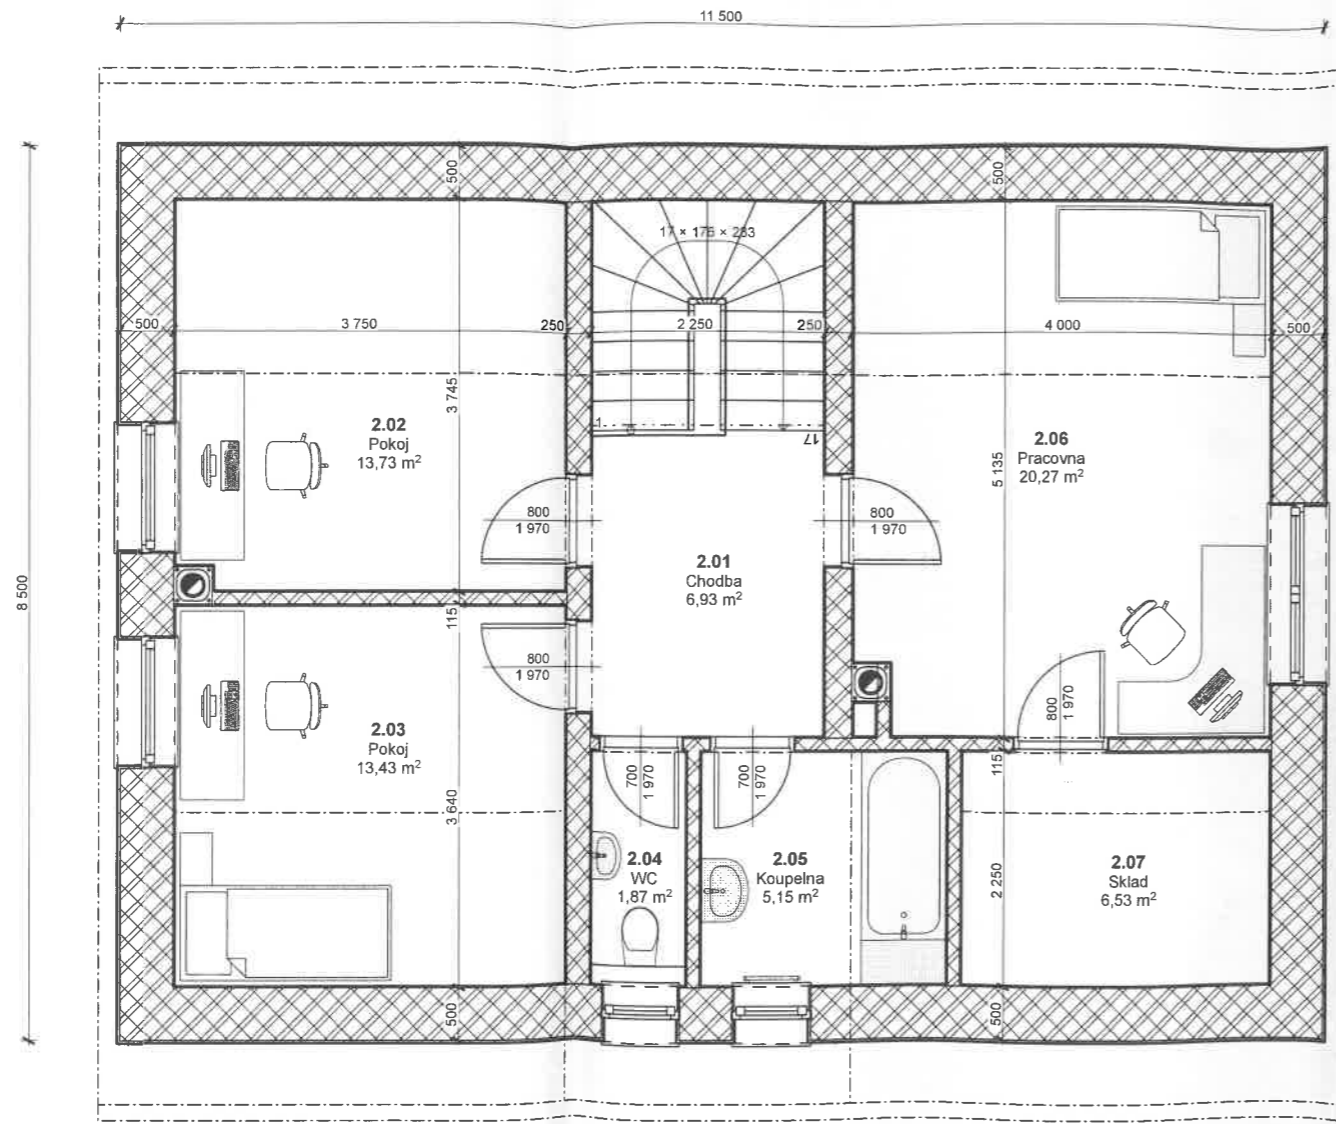


NOVOSTAVBA RODINNÉHO DOMU ROZDROJOVICE

Místo stavby: k. ú. Rozdrojovice [742236], parcelní číslo 765
 Investor: Sedmík Lukáš, Na Bahně 149, 66434 Rozdrojovice
 Měřítko: 1:50

NÁVRH DISPOZICE 2.NP (PODKROVÍ)

1731
k.ú. Kníničky

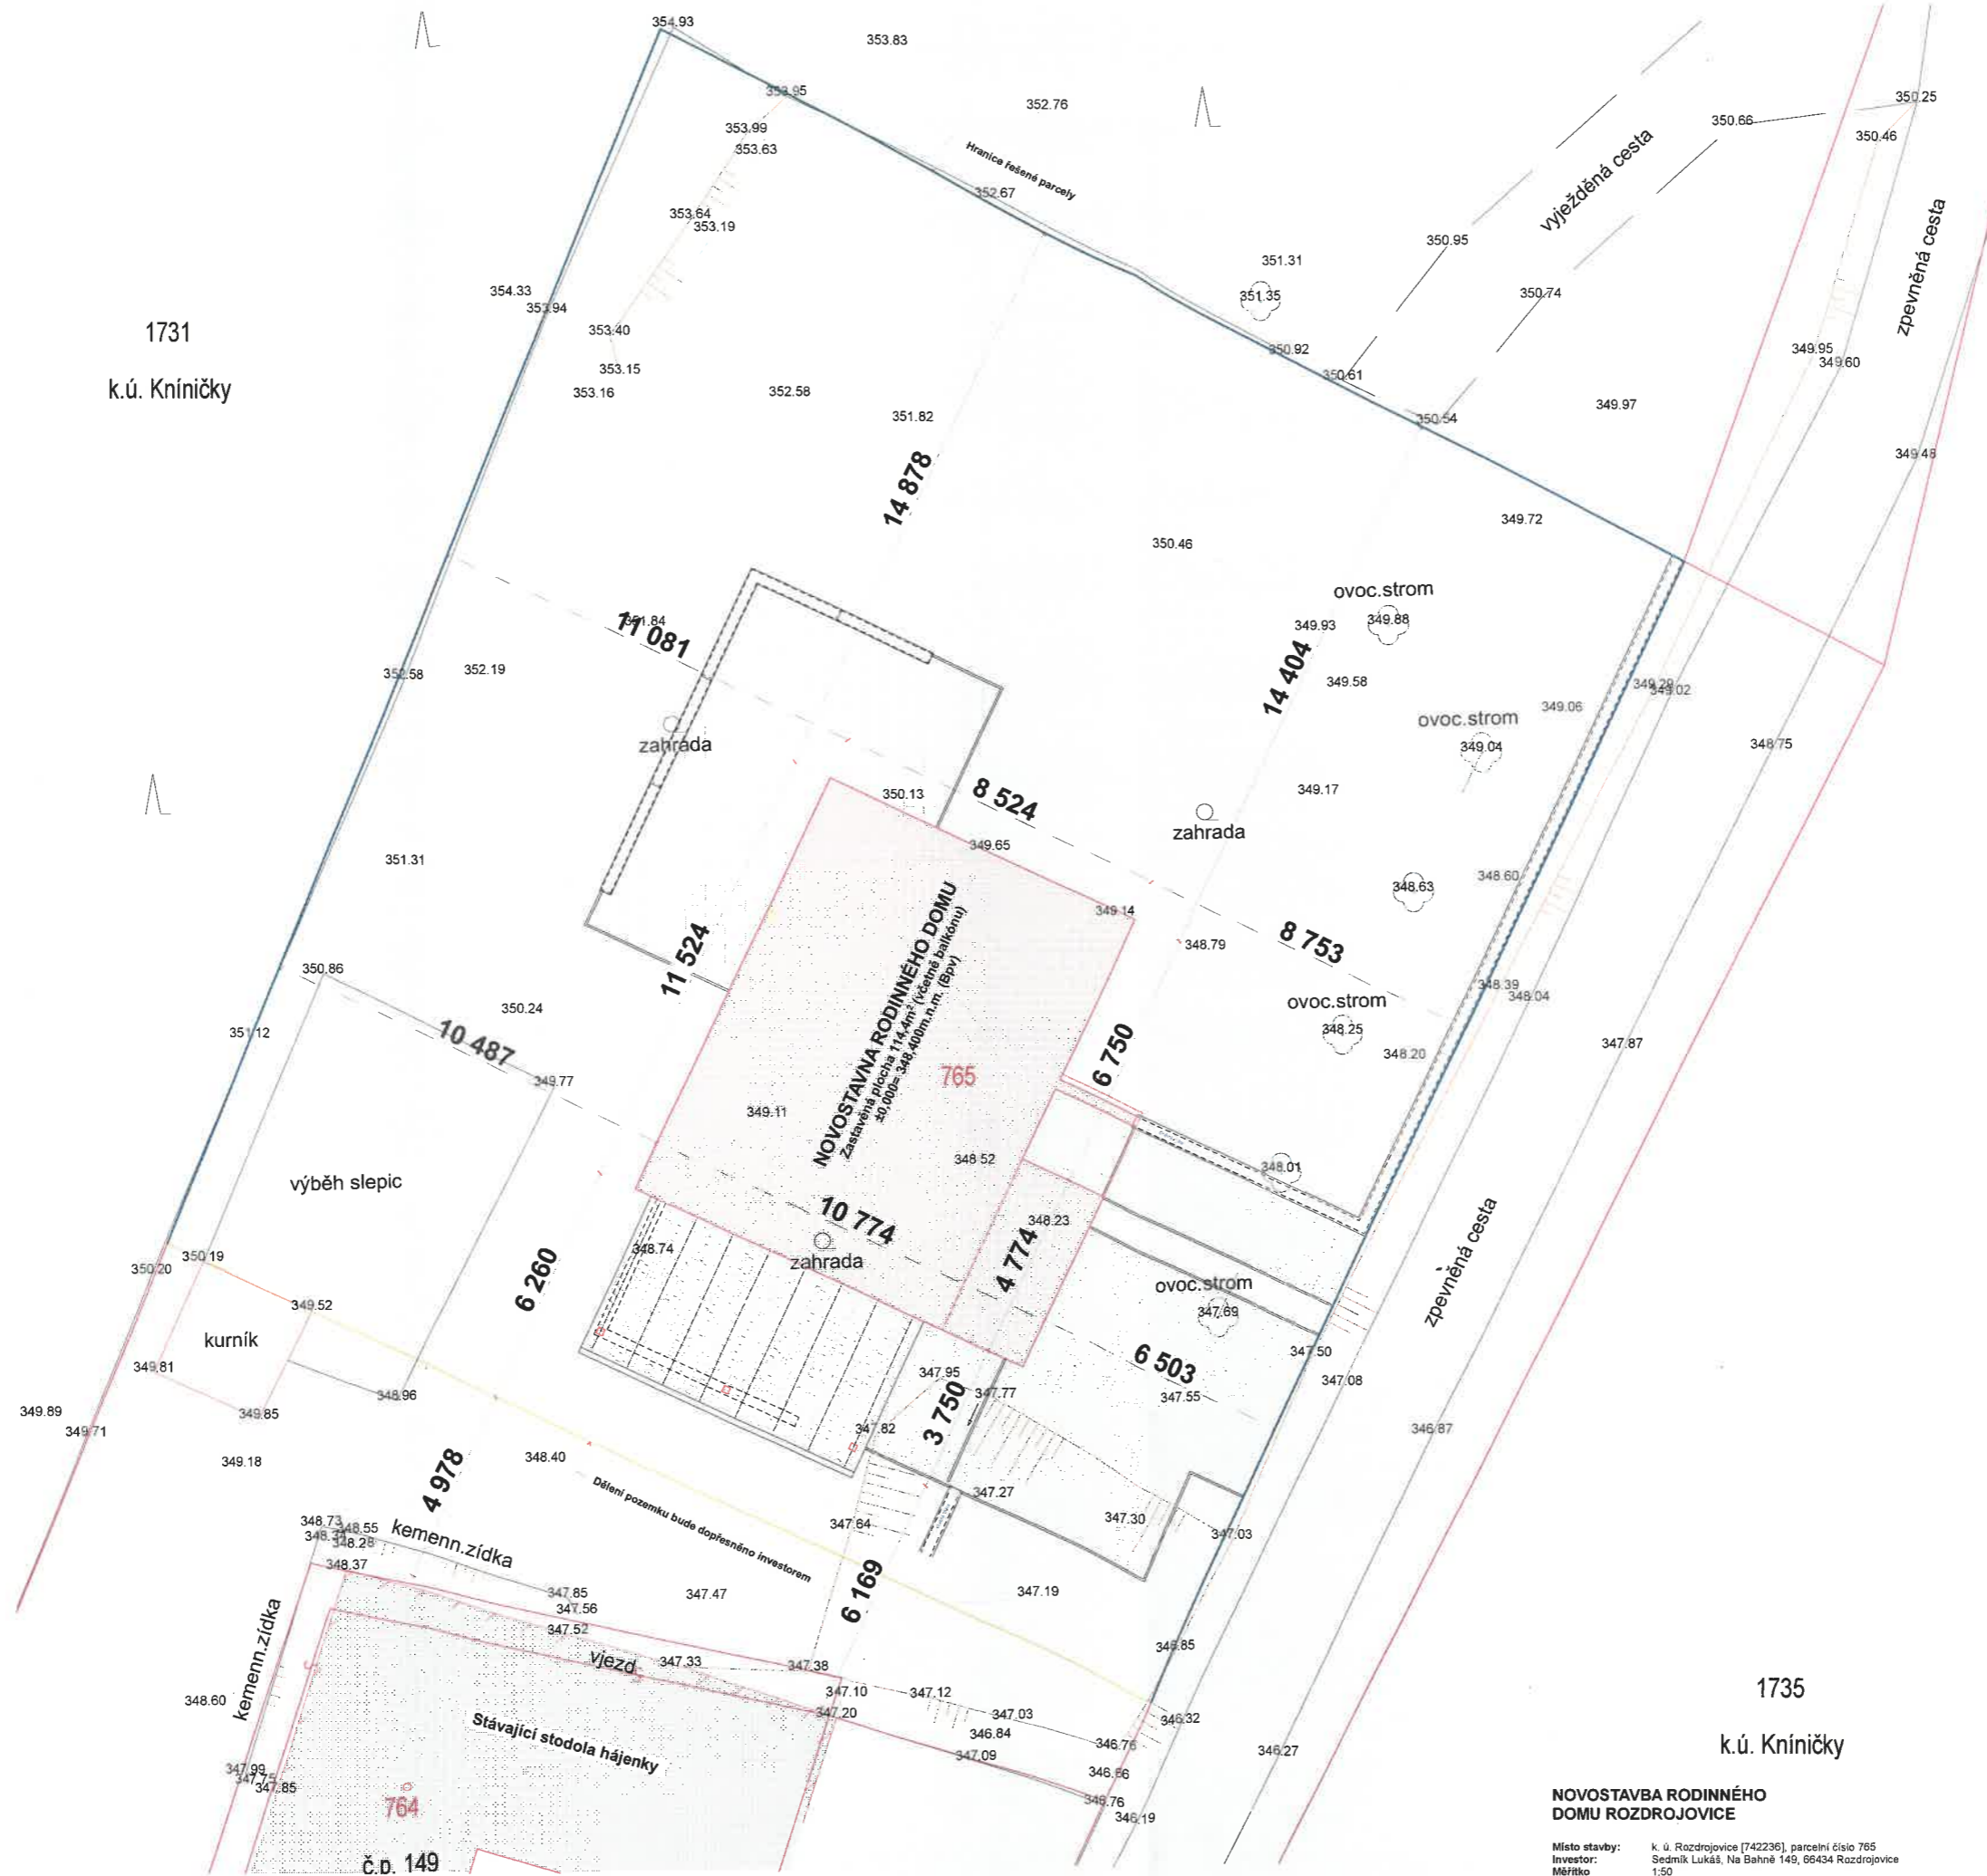

1735
k.ú. Kníničky

**NOVOSTAVBA RODINNÉHO
DOMU ROZDROJOVICE**

Místo stavby: k.ú. Rozdrojovice [742236], parcelní číslo 765
Investor: Sedmík Lukáš, Na Bahně 149, 66434 Rozdrojovice
Měřítko: 1:50

NÁVRH OSAZENÍ NA POZEMKU