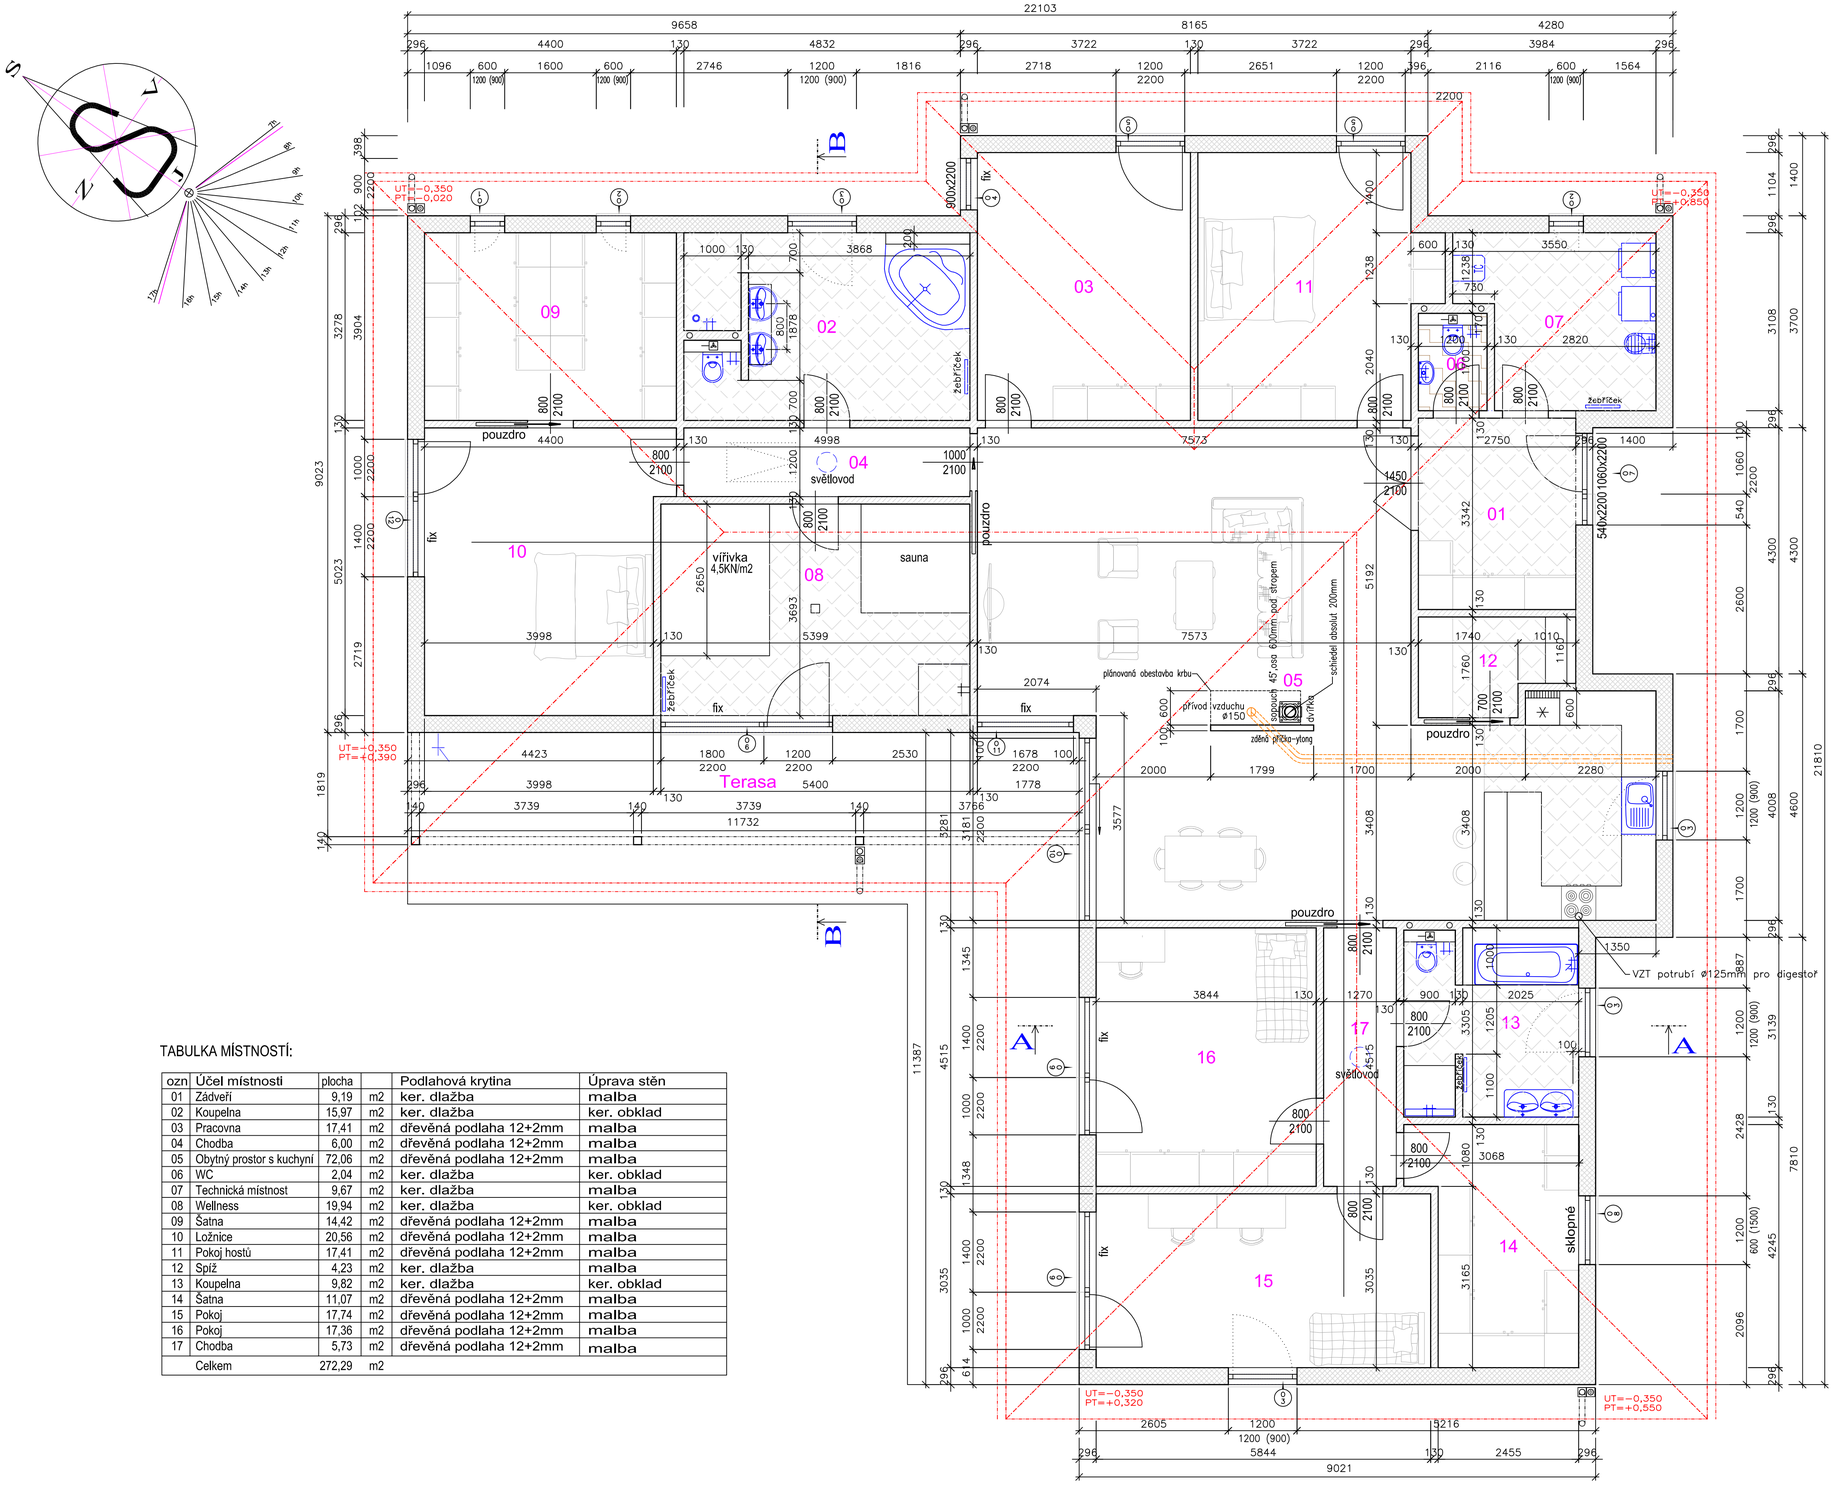

TABULKA MÍSTNOSTÍ:

ozn	Účel místnosti	plocha		Podlahová krytina	Úprava stěn
01	Zádveří	9,19	m2	ker. dlažba	malba
02	Koupelna	15,97	m2	ker. dlažba	ker. obklad
03	Pracovna	17,41	m2	dřevěná podlaha 12+2mm	malba
04	Chodba	6,00	m2	dřevěná podlaha 12+2mm	malba
05	Obytný prostor s kuchyní	72,06	m2	dřevěná podlaha 12+2mm	malba
06	WC	2,04	m2	ker. dlažba	ker. obklad
07	Technická místnost	9,67	m2	ker. dlažba	malba
08	Wellness	19,94	m2	ker. dlažba	ker. obklad
09	Šatna	14,42	m2	dřevěná podlaha 12+2mm	malba
10	Ložnice	20,56	m2	dřevěná podlaha 12+2mm	malba
11	Pokoj hostů	17,41	m2	dřevěná podlaha 12+2mm	malba
12	Spíž	4,23	m2	ker. dlažba	malba
13	Koupelna	9,82	m2	ker. dlažba	ker. obklad
14	Šatna	11,07	m2	dřevěná podlaha 12+2mm	malba
15	Pokoj	17,74	m2	dřevěná podlaha 12+2mm	malba
16	Pokoj	17,36	m2	dřevěná podlaha 12+2mm	malba
17	Chodba	5,73	m2	dřevěná podlaha 12+2mm	malba
	Celkem	272,29	m2		

Dřevostavba Atrium–obvodový panel Difutech Clima plus

Dřevostavba Atrium příčkový panel

Tato projektová dokumentace je majetkem zhotovitele a nesmí být použita, měněna ani kopírována bez písemného souhlasu vlastníka (dle zákona č. 121/2000 Sb.)

ZODP.PROJEKTANT: ING.ARCH. JIŘÍ KUČERA
KRESLIL: JAKUB ELIÁŠ

ELIÁŠ projektový ateliér
Jakub Eliáš IČ:671 81 627
Svésedice 46, 341 01 Horažďovice
Mobil: 603 258 275
email: projekce@elias-company.com

AKCE: NOVOSTAVBA RODINNÉHO DOMU A SAMOSTATNÉ GARÁŽE
P.Č. 105/27,105/63,k.ú. Semice u Písku

STAVEBNÍK: Michal HEMRLE
Zahrádky 131, 471 01 Zahrádky

ODDÍL: ARCHITEKTONICKO STAVEBNÍ ŘEŠENÍ
b) Výkresová část

OBJEKT: SO 01-RODINNÝ DŮM

VÝKRES: PŮDORYS 1.NP

ČÍSLO ZAKÁZKY: 2161439
FORMÁT: A1
DATUM: 01/2018
STUPEŇ: DOK. KE STAVEB.ŘÍZENÍ
MĚŘÍTKO: 1:50
Č.VÝKR.: 02