

# INDIV. RD


Nabídka č.:

2161439-03

Sklon 28° / 0cm


TABULKA MÍSTNOSTÍ:

01	Závěří	9,19	m <sup>2</sup>
02	Koupelna	15,97	m <sup>2</sup>
03	Pracovna	17,41	m <sup>2</sup>
04	Chodba	6,00	m <sup>2</sup>
05	Obytný prostor s kuchyní	73,38	m <sup>2</sup>
06	WC	2,04	m <sup>2</sup>
07	Technická místnost	9,67	m <sup>2</sup>
08	Wellness	18,46	m <sup>2</sup>
09	Šatna	14,42	m <sup>2</sup>
10	Ložnice	22,10	m <sup>2</sup>
11	Pokoj hostů	17,41	m <sup>2</sup>
12	Spíž	4,52	m <sup>2</sup>
13	Koupelna	9,82	m <sup>2</sup>
14	Šatna	11,07	m <sup>2</sup>
15	Pokoj	17,74	m <sup>2</sup>
16	Pokoj	17,36	m <sup>2</sup>
17	Chodba	5,73	m <sup>2</sup>
Celkem		272,29	m <sup>2</sup>

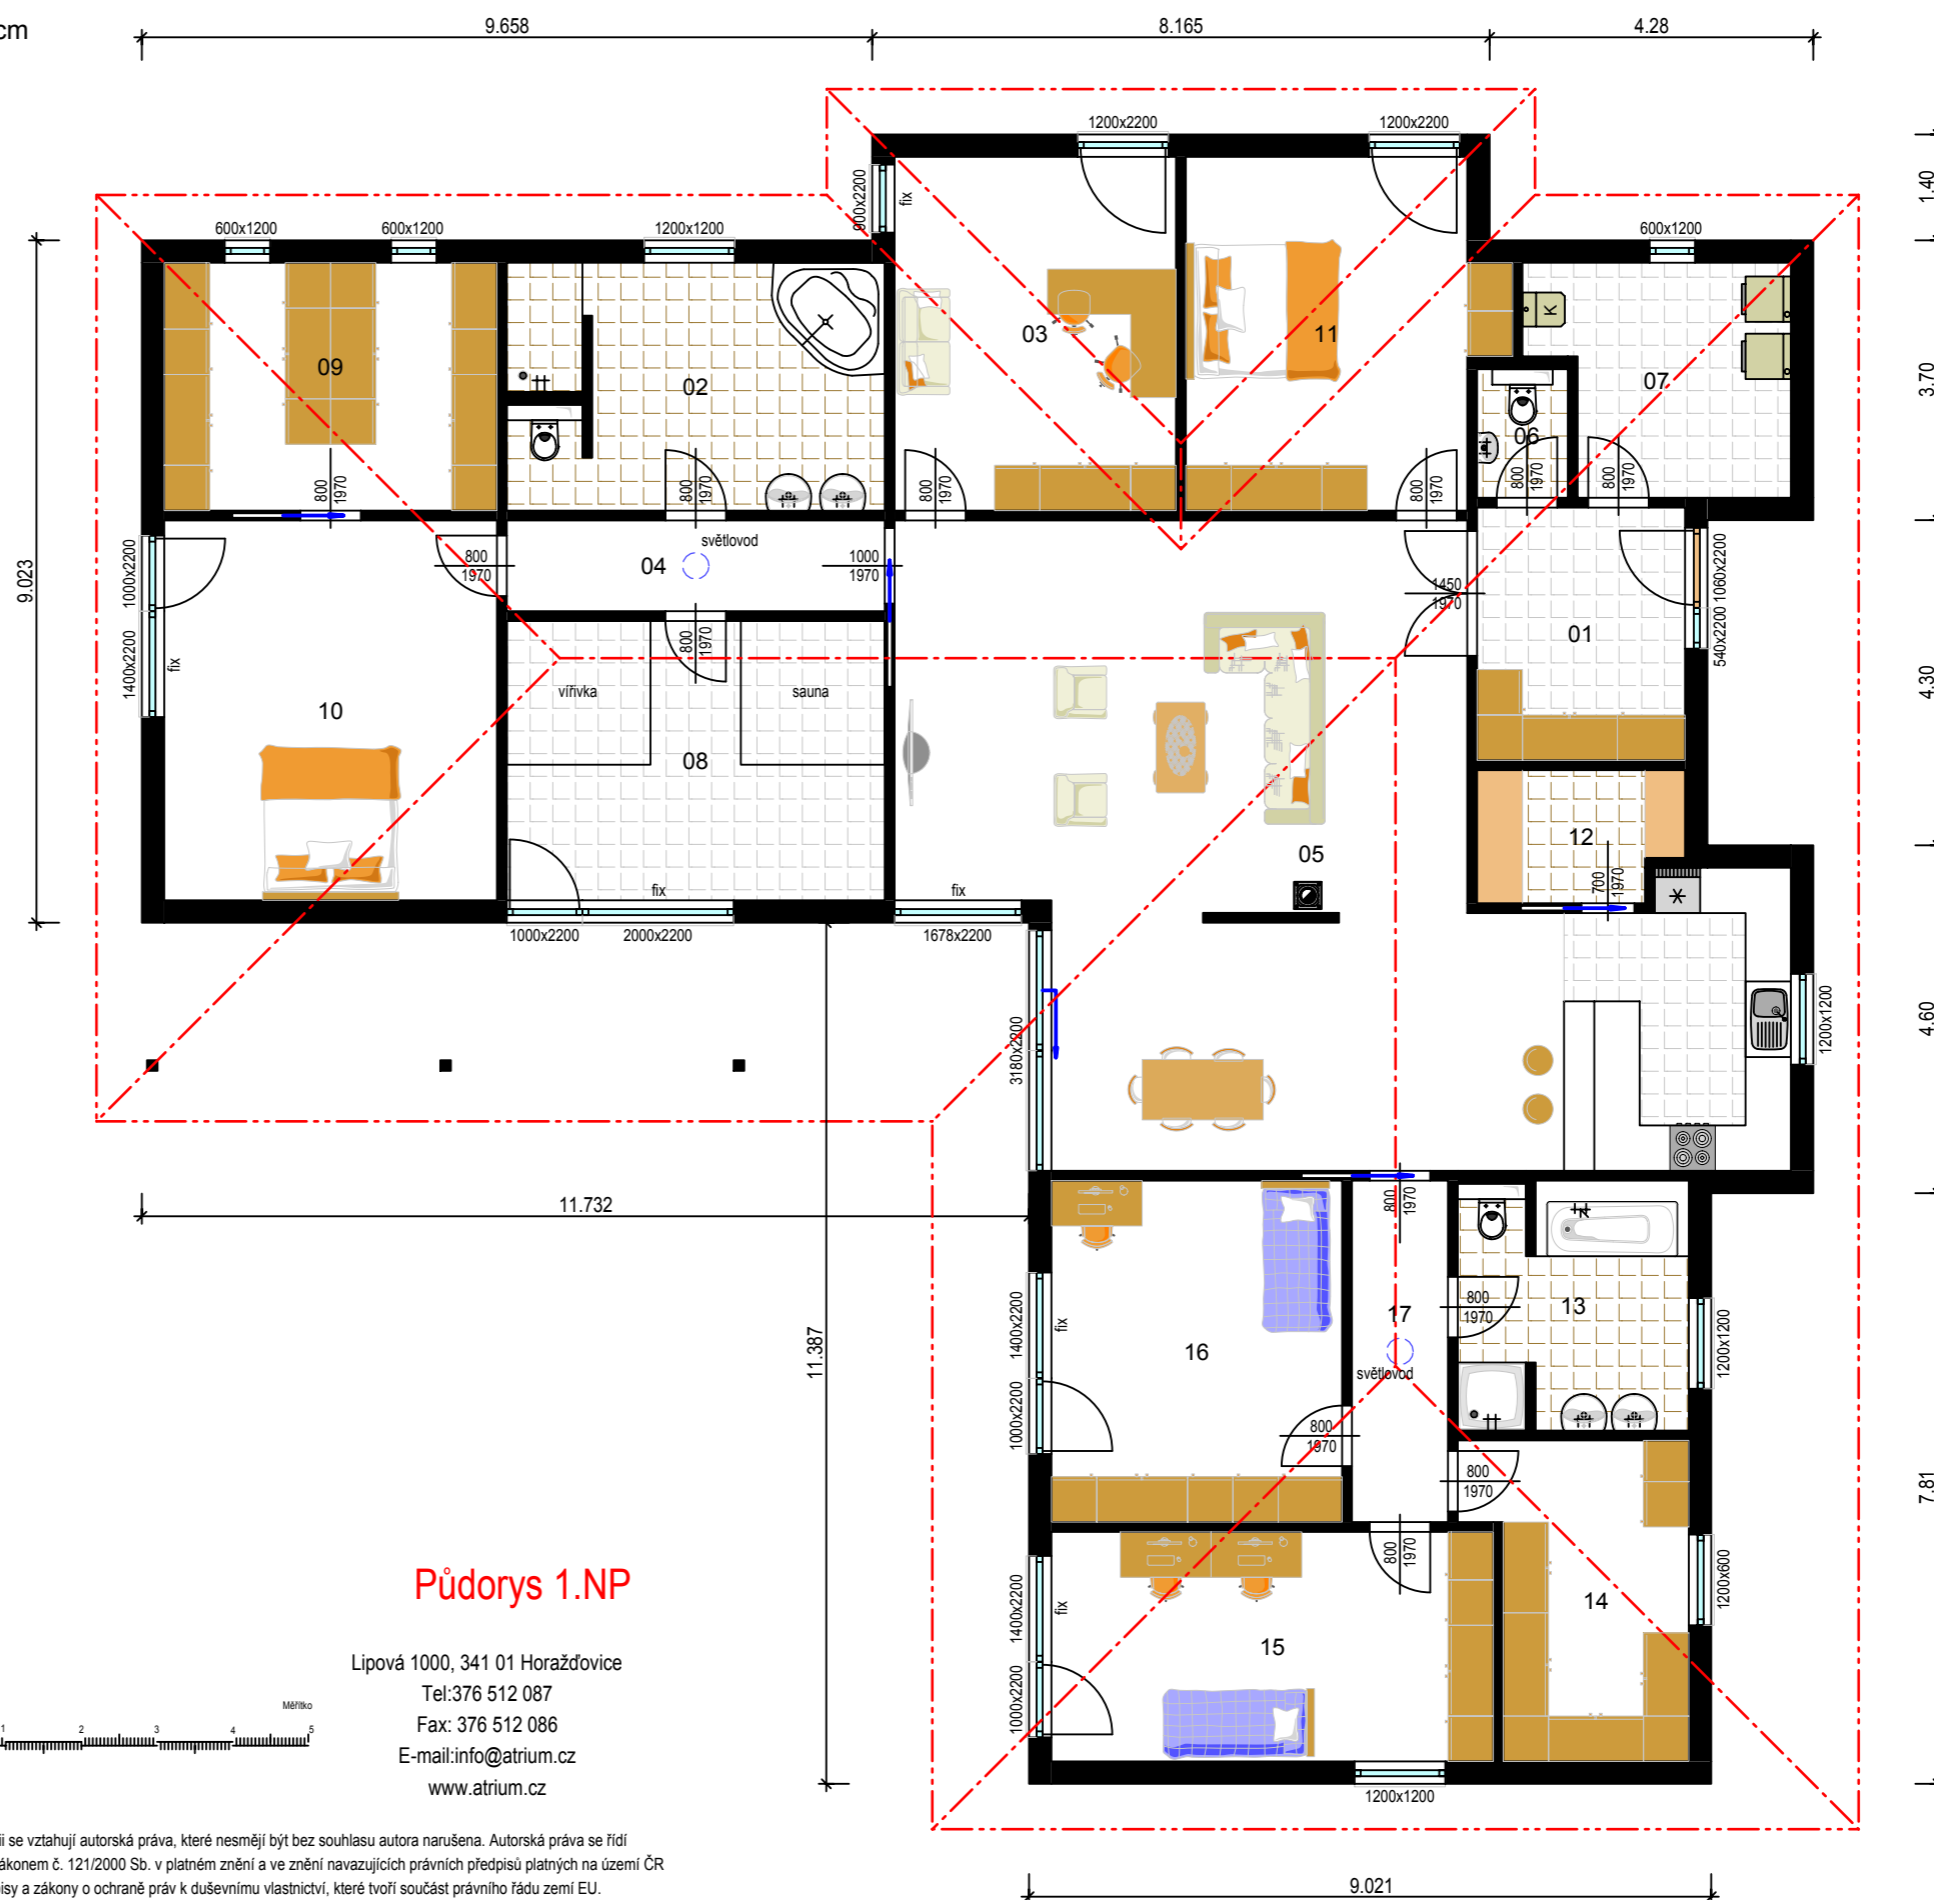

## Půdorys 1.NP

Lipová 1000, 341 01 Horažďovice  
 Tel: 376 512 087  
 Fax: 376 512 086  
 E-mail: info@atrium.cz  
 www.atrium.cz

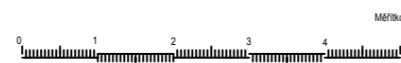



Na tuto studii se vztahují autorská práva, které nesmějí být bez souhlasu autora narušena. Autorská práva se řídí autorským zákonem č. 121/2000 Sb. v platném znění a ve znění navazujících právních předpisů platných na území ČR a dále předpisy a zákony o ochraně práv k duševnímu vlastnictví, které tvoří součást právního řádu země EU. Pohledy domu nemusí odpovídat standardnímu vybavení domů dle technického popisu.

# INDIV. RD

Nabídka č.:

2161439-03

Sklon 28° / 0cm

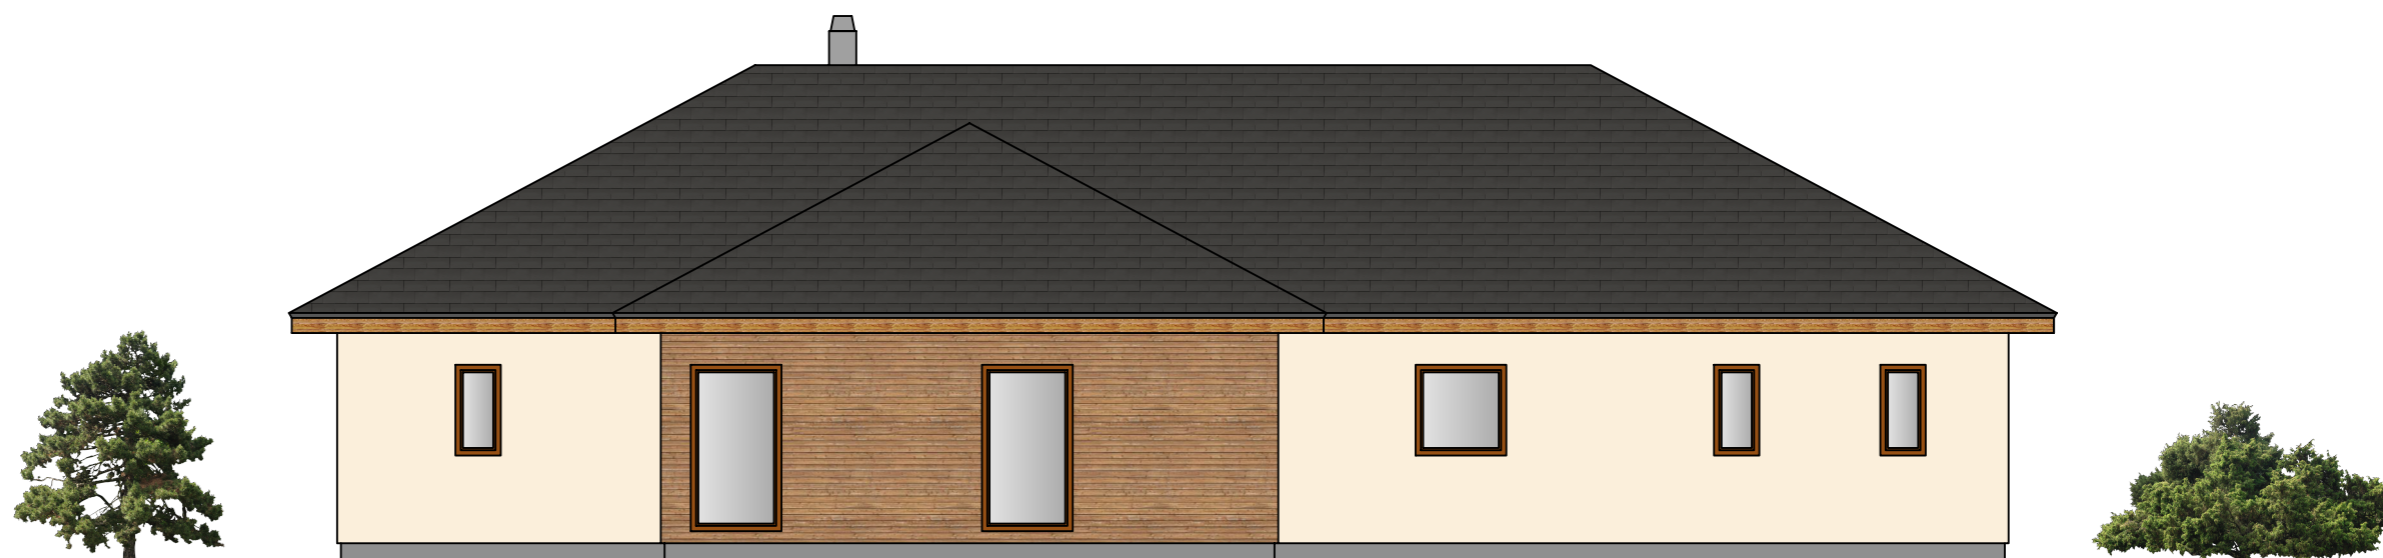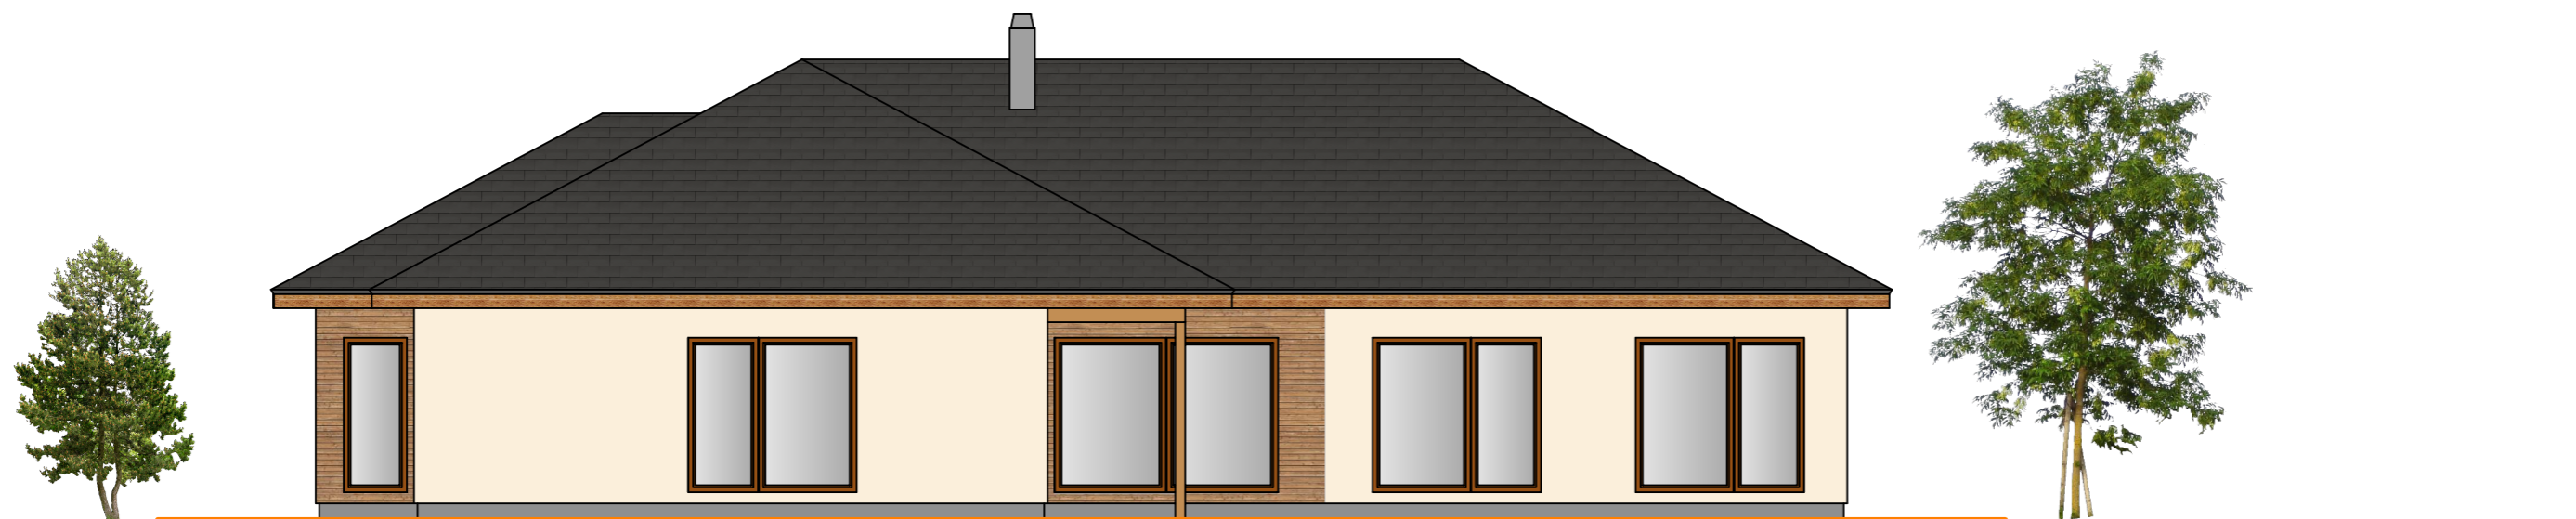

# INDIV. RD

Nabídka č.:

2161439-03

Sklon 28° / 0cm

