




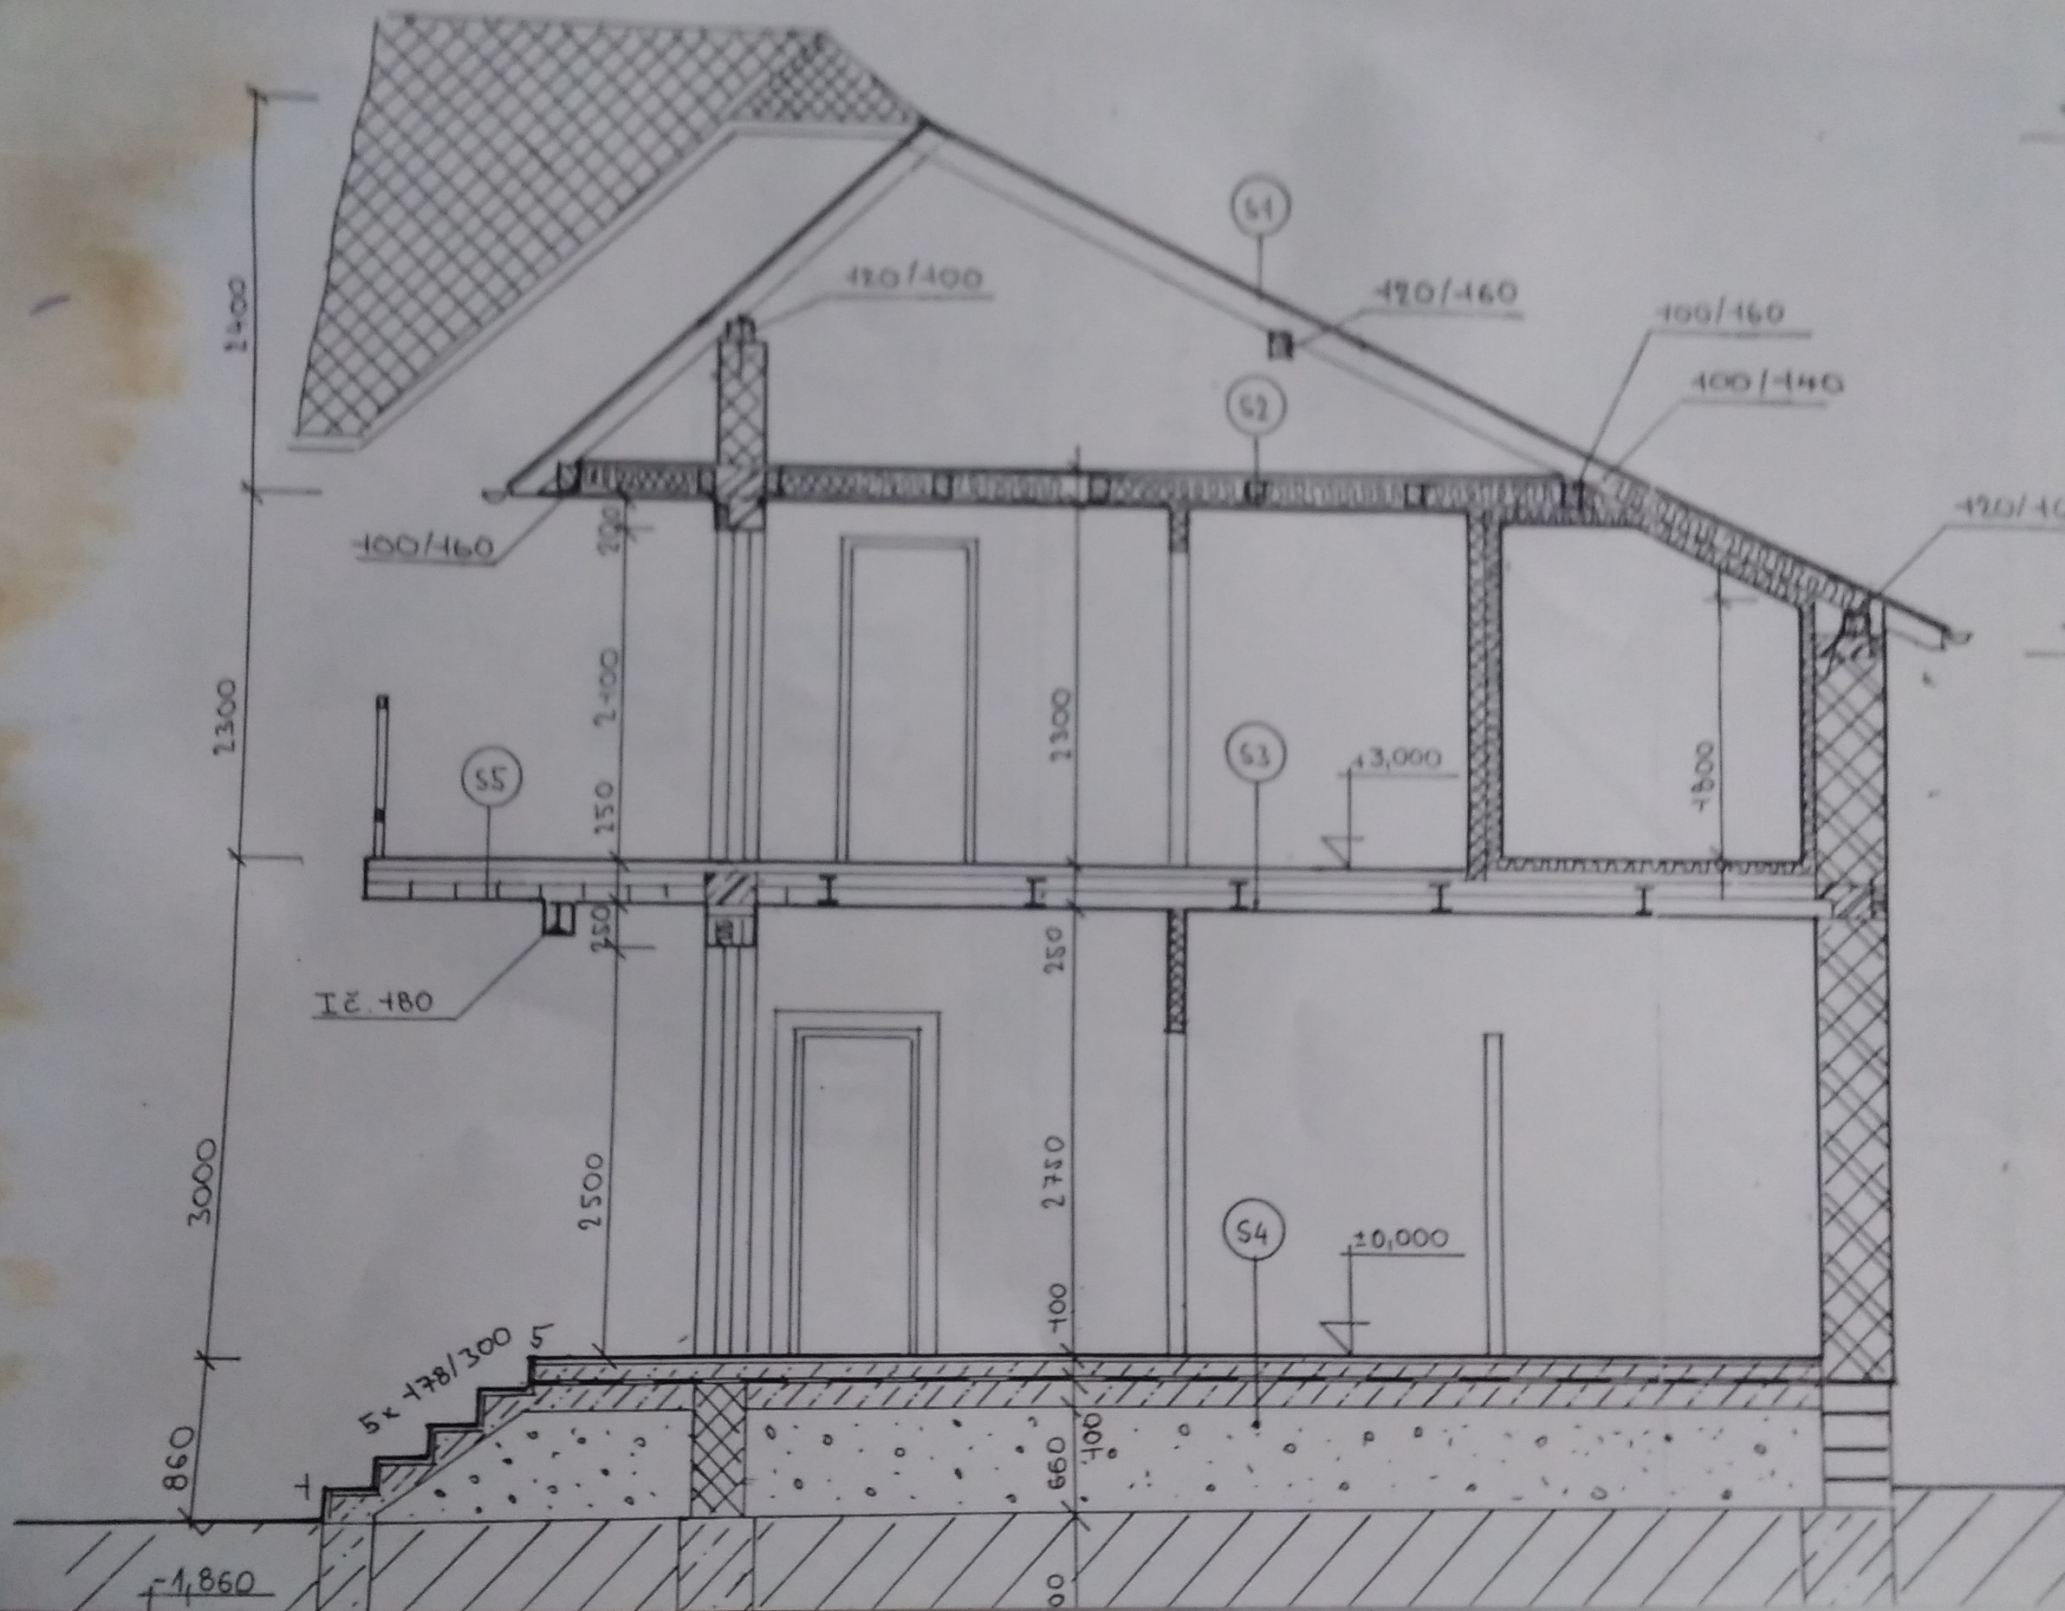

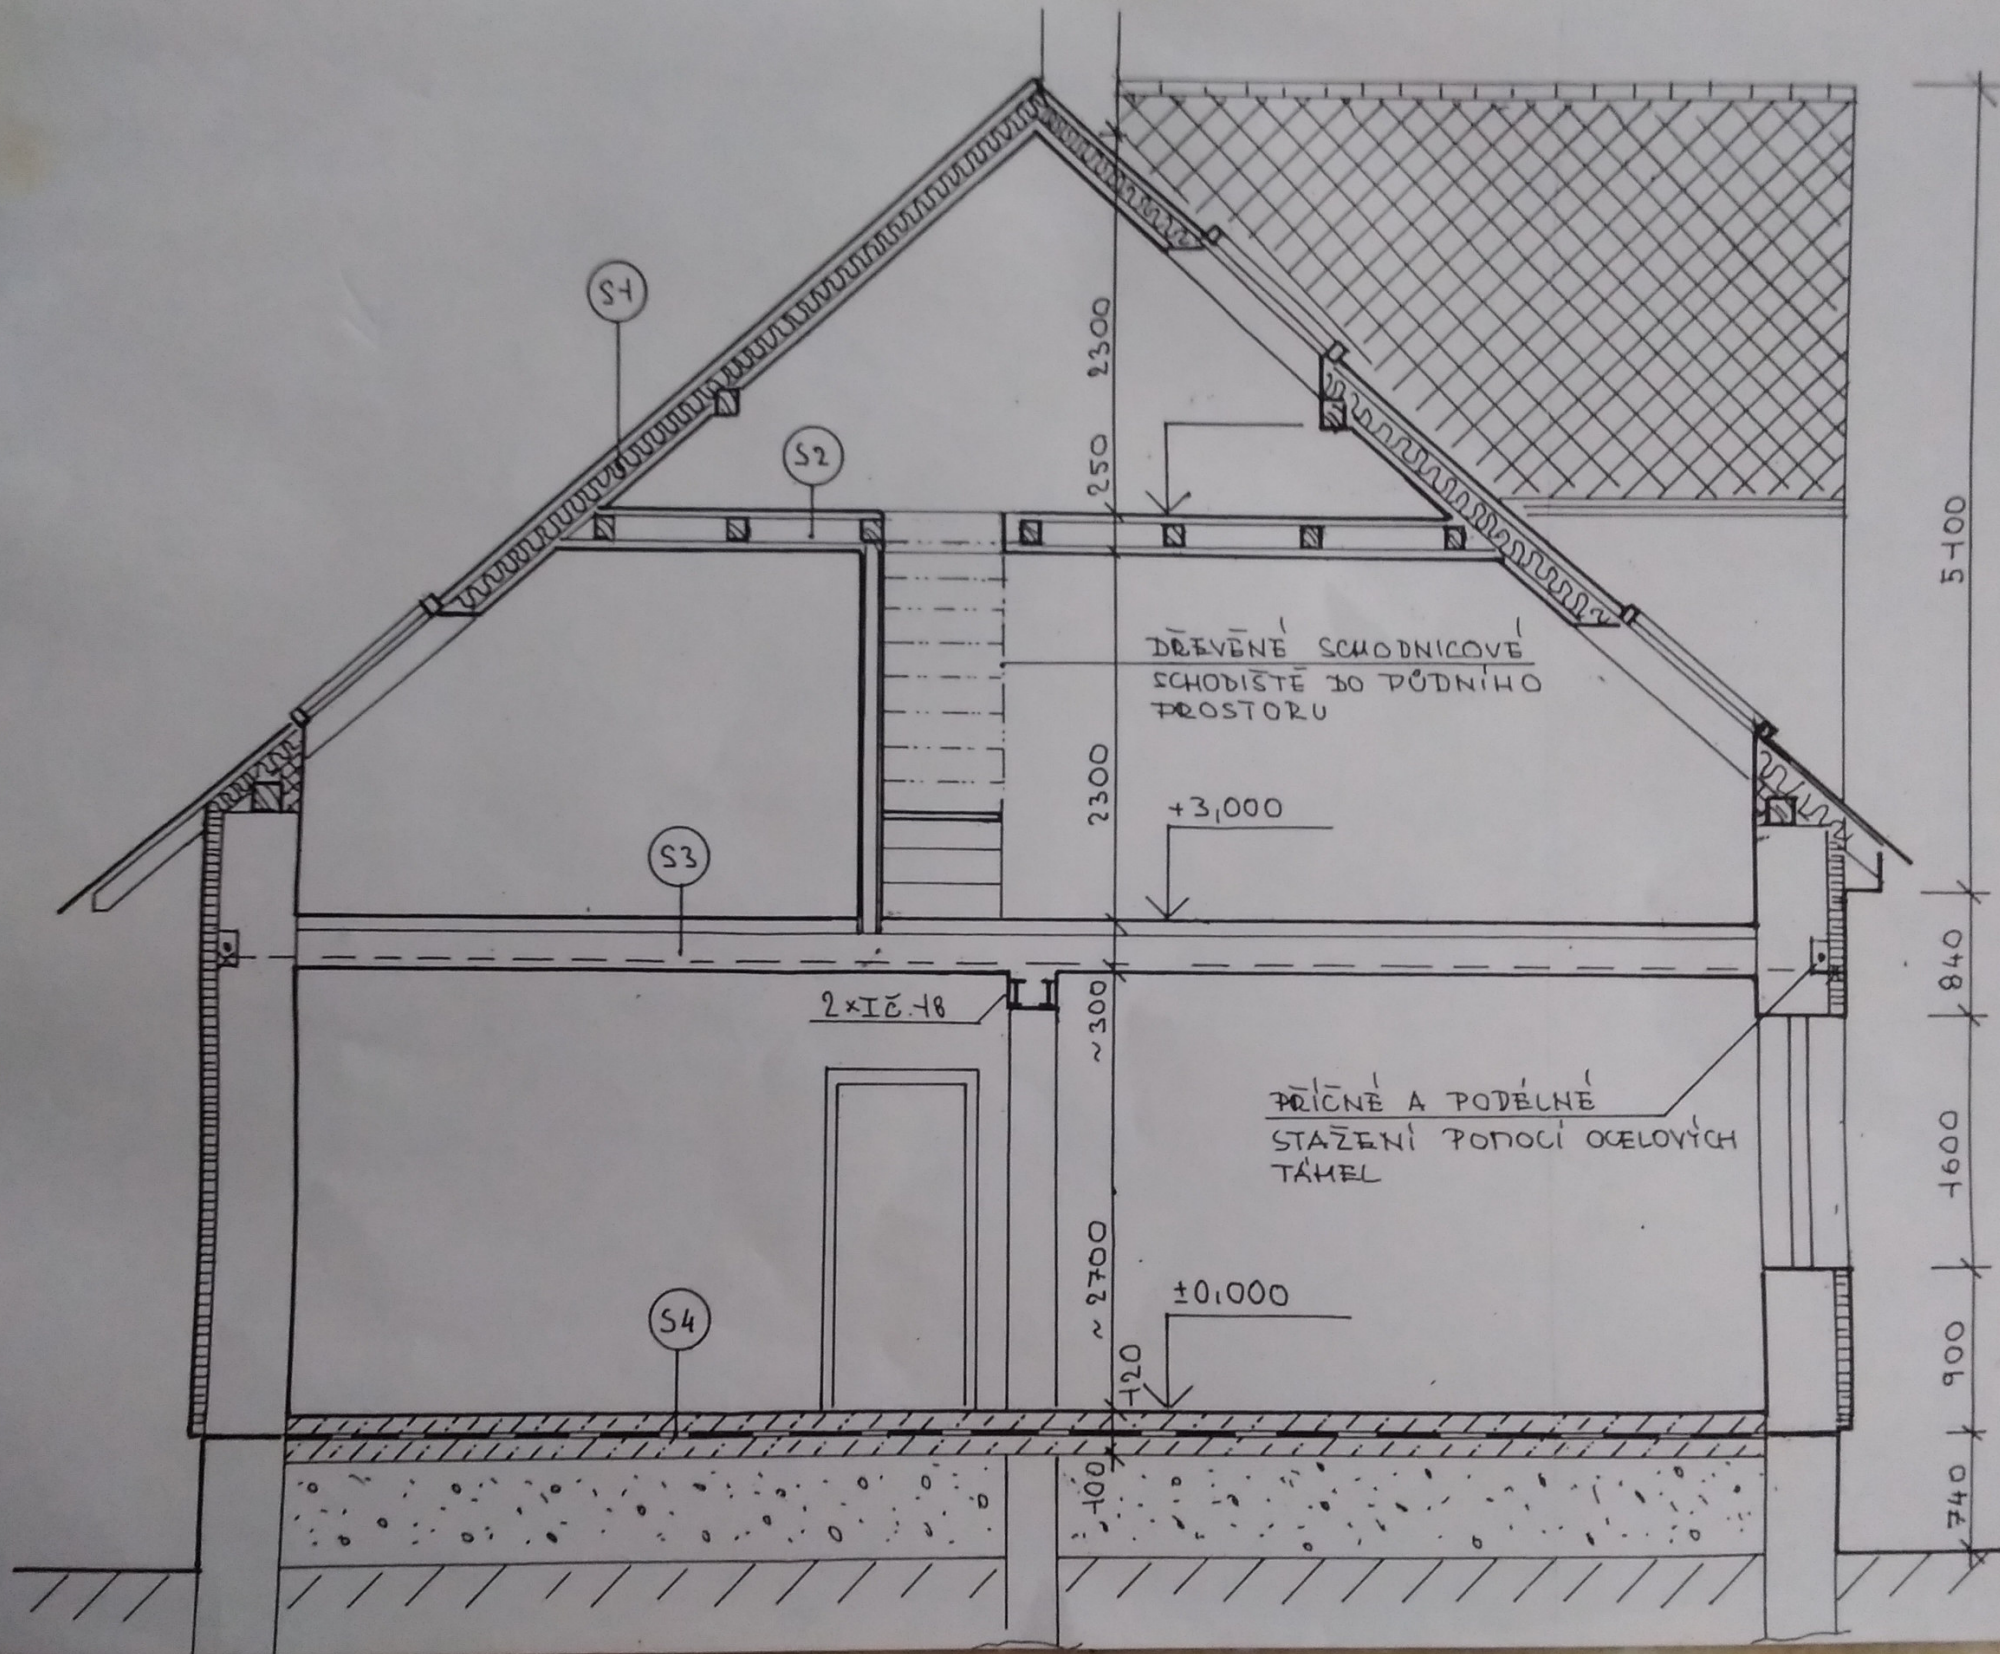

PŘÍZEMÍ

KOTEL PROTHERM 30 KLO
POLOTURBO 18-26 kW
2,80 m³/h; Z.P. KK DN 30

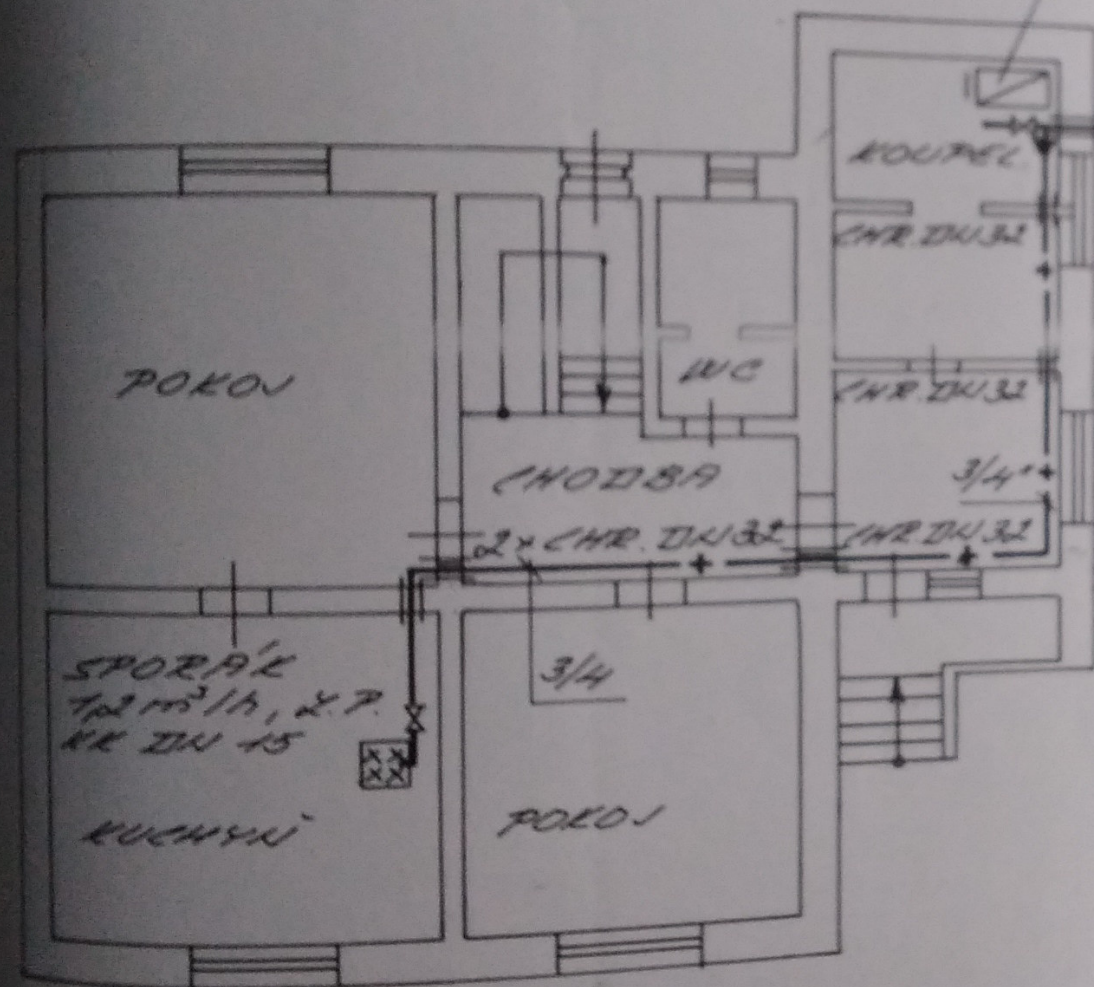

2x CHR. DN 32

3/4\"/>


3/4\"/>

SPORÁK 12 m³/h
Z.P. KK DN 15

STL Regulační stanice


HDU KK R 250 D DN 25
Regulátor FRANCEL B6N
KK DN 25
Plynměr BK 4, Rozl. 100 mm
KK DN 25

LPE 4 32

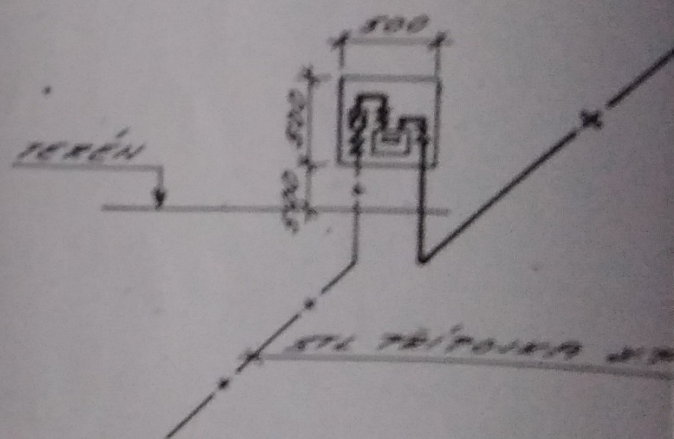


STL REGUL. STANICE

STL PŘÍPOJKA Z.P.

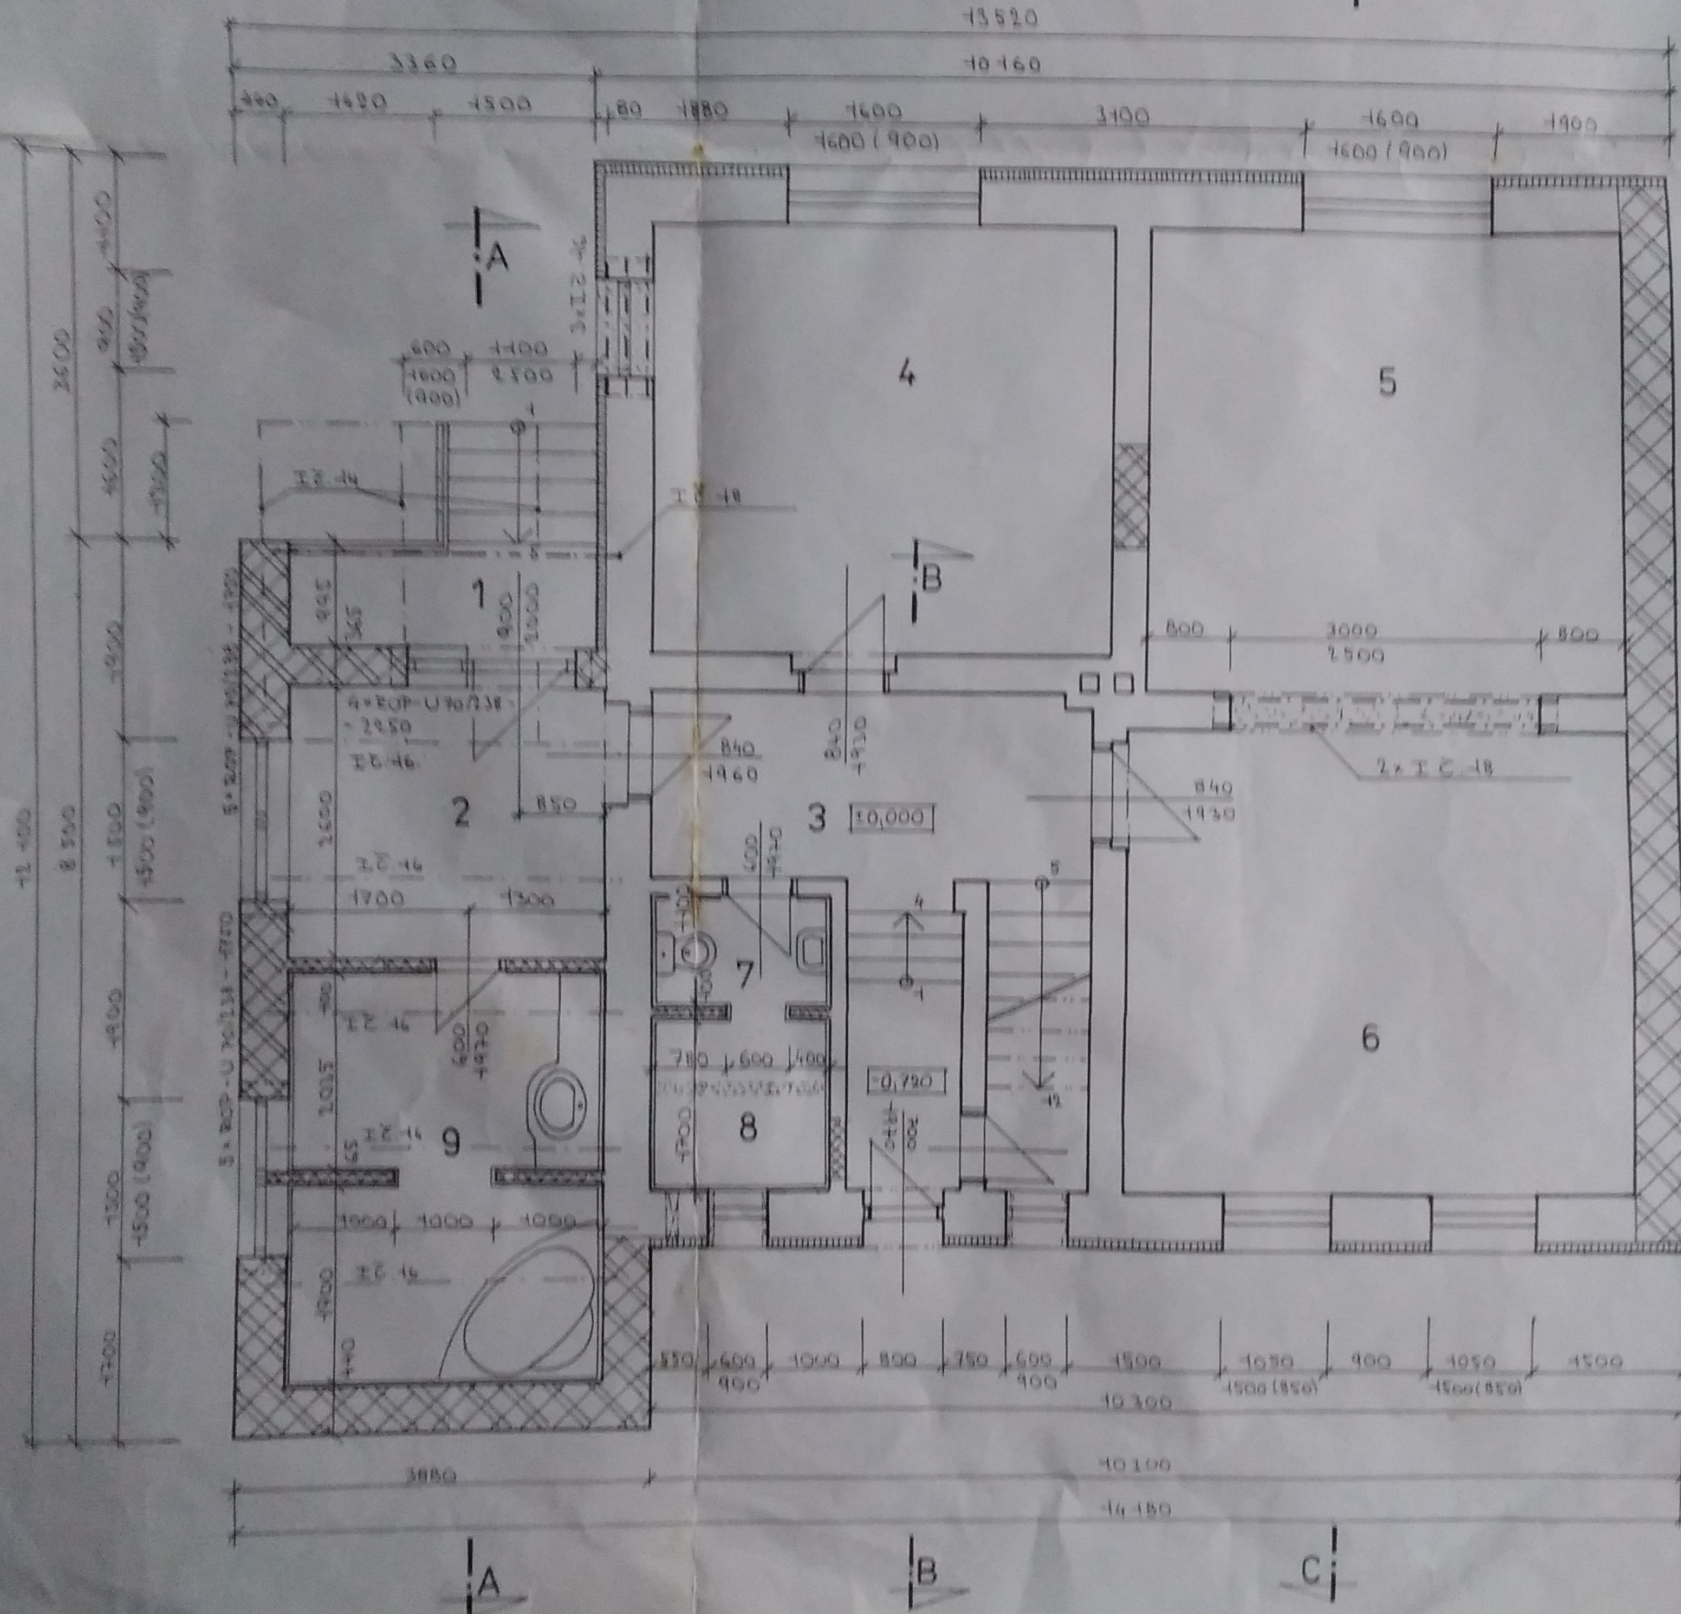

TA
Číslo
1
2
3
4
5
6
7
8
9

LE

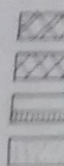

Projektant: Vy
Ing. Bělková
Investor: Ing.
Váve
Název stavby:
Název výkresu: