



### POHLED JIHOVÝCHODNÍ

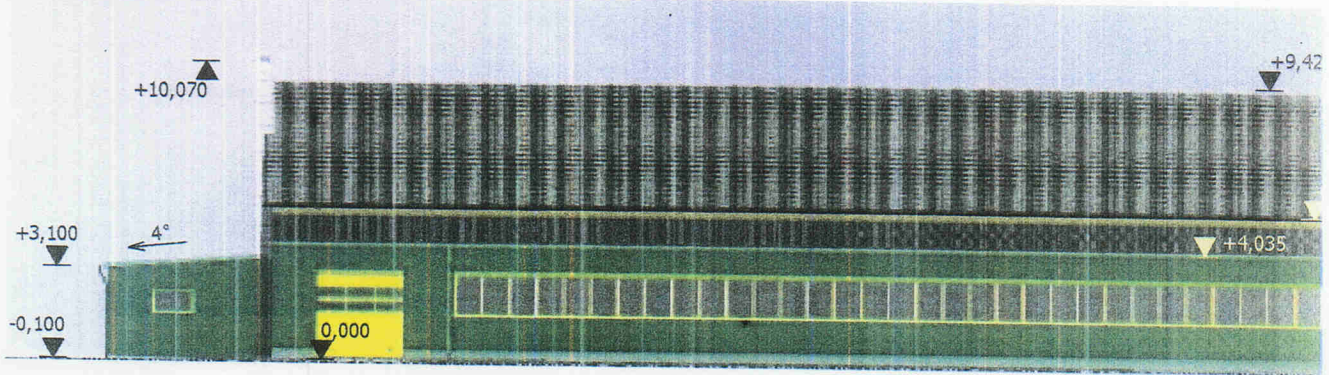


### POHLED SEVEROZÁPADNÍ

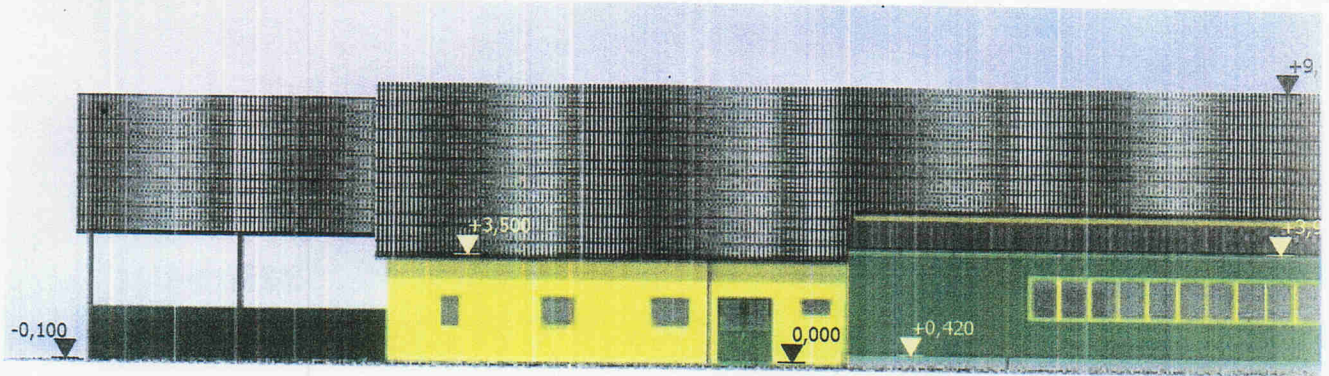


### POHLED SEVEROVÝCHODNÍ




### POHLED JIHOZÁPADNÍ

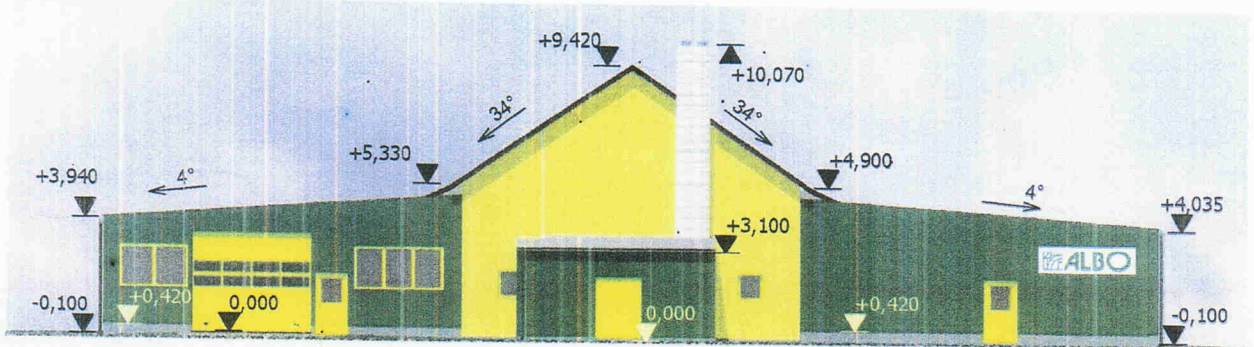

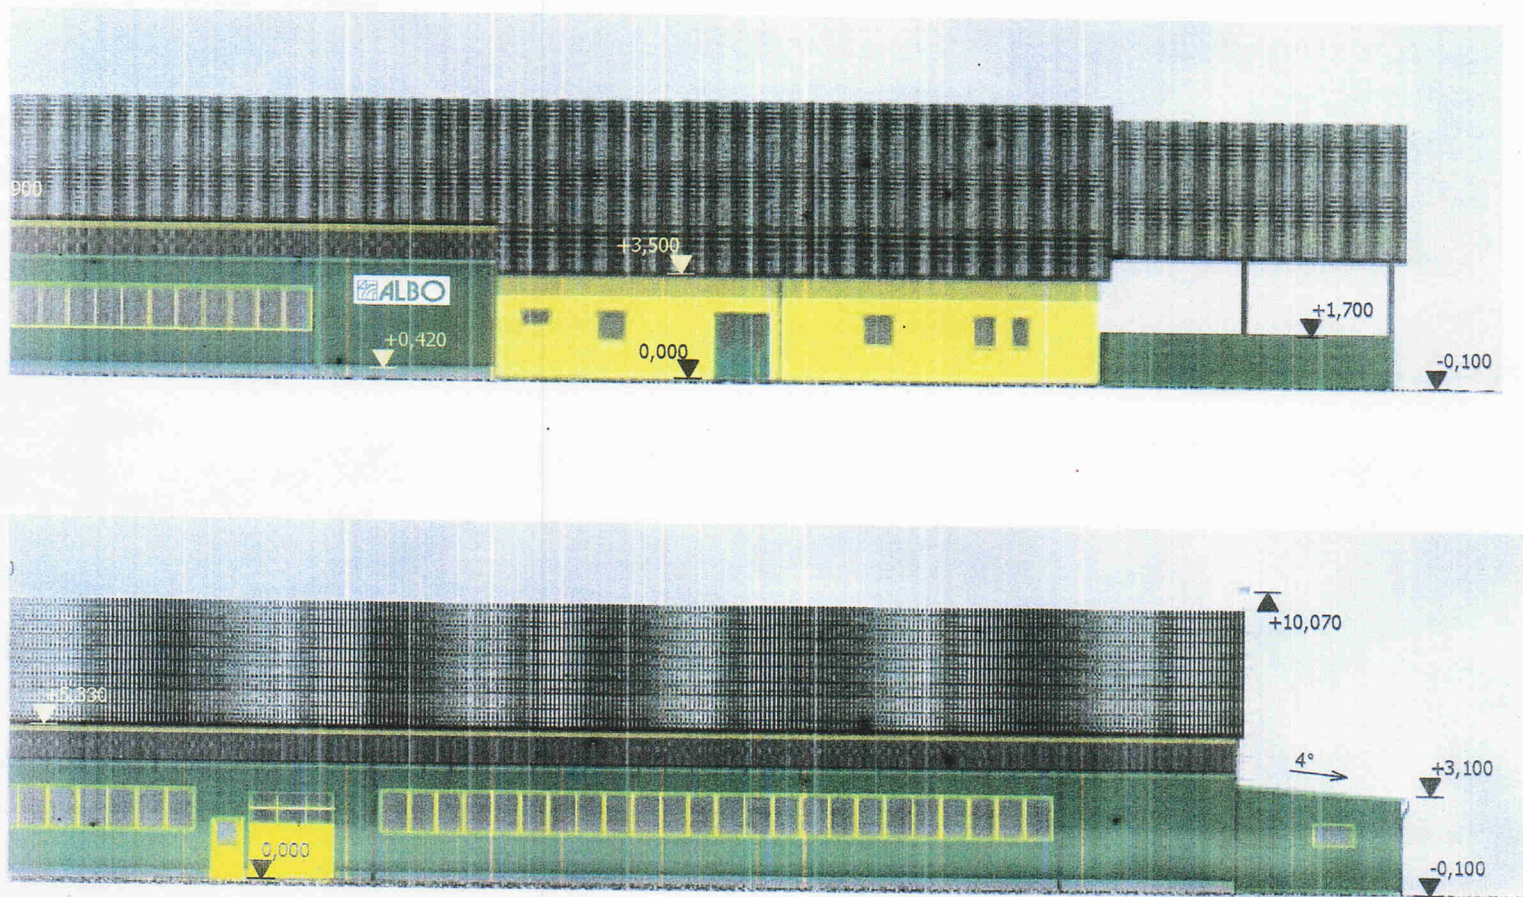

MĚSTSKÝ ÚŘAD LIPNÍK NAD BEČVOU  
STAVEBNÍ ÚŘAD

OVĚŘENÁ ŘÍŠKA  
KE SPIS. ZN.Č. J. *My 21009/2010*  
ZA SPRÁVNOST.....  
DNE *31. 12. 2010*.....PODPIS.....

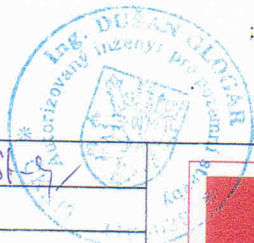

0,000 = PODLAHA 1NP

PROJEKTANT	Ing. J. STAVINHOVÁ	<p>projekční kancelář <b>UNIPROJEKT</b></p>	GENERÁLNÍ PROJEKTANT	VÝTISK ČÍSLO
KONTROLOVAL	Ing. DUŠAN GLOGAR		<b>UNIPROJEKT</b>	<b>3</b>
HIP	Ing. DUŠAN GLOGAR			
INVESTOR	Alois Bouchal - ALBO STOLARSTVÍ Osek nad Bečvou 95, 751 22 Osek nad Bečvou			
MÍSTO STAVBY	parc. č. 1152/1, 1658/7, 1658/20 k. ú.: Nové Dvory nad Bečvou			
STAVBA	STAVEBNÍ ÚPRAVY A PŘÍSTAVBA OBJEKTU A ZMĚNA UŽIVÁNÍ ZA ÚČELEM ZŘÍZENÍ ZÁVODU NA VÝROBU DVEŘÍ			STUPĚŇ DOKUMENTACE <b>DSP</b>
OBJEKT	<b>ZÁVOD NA VÝROBU DVEŘÍ</b>			CIS. ZAKAZKY 21/2009
ČÁST	F.1.1.2. VÝKRESOVÁ ČÁST			MÉRITKO 1:250 DATUM 07/2010
NÁZEV VÝKRESU	POHLEDY			FORMÁT 2 x A4 Č. VÝKR. <b>04</b>