

SEZNAM SOUŘADNIC (S-JRSK)

Table with columns: Číslo bodu, Y, X, kvalita, Pomůcka, Souřadnice pro zápis do KN. Contains a list of points 282-488 with their coordinates and descriptions.

SEZNAM SOUŘADNIC (S-JRSK)

Table with columns: Číslo bodu, Y, X, kvalita, Pomůcka, Souřadnice pro zápis do KN. Contains a list of points 40-71 with their coordinates and descriptions.

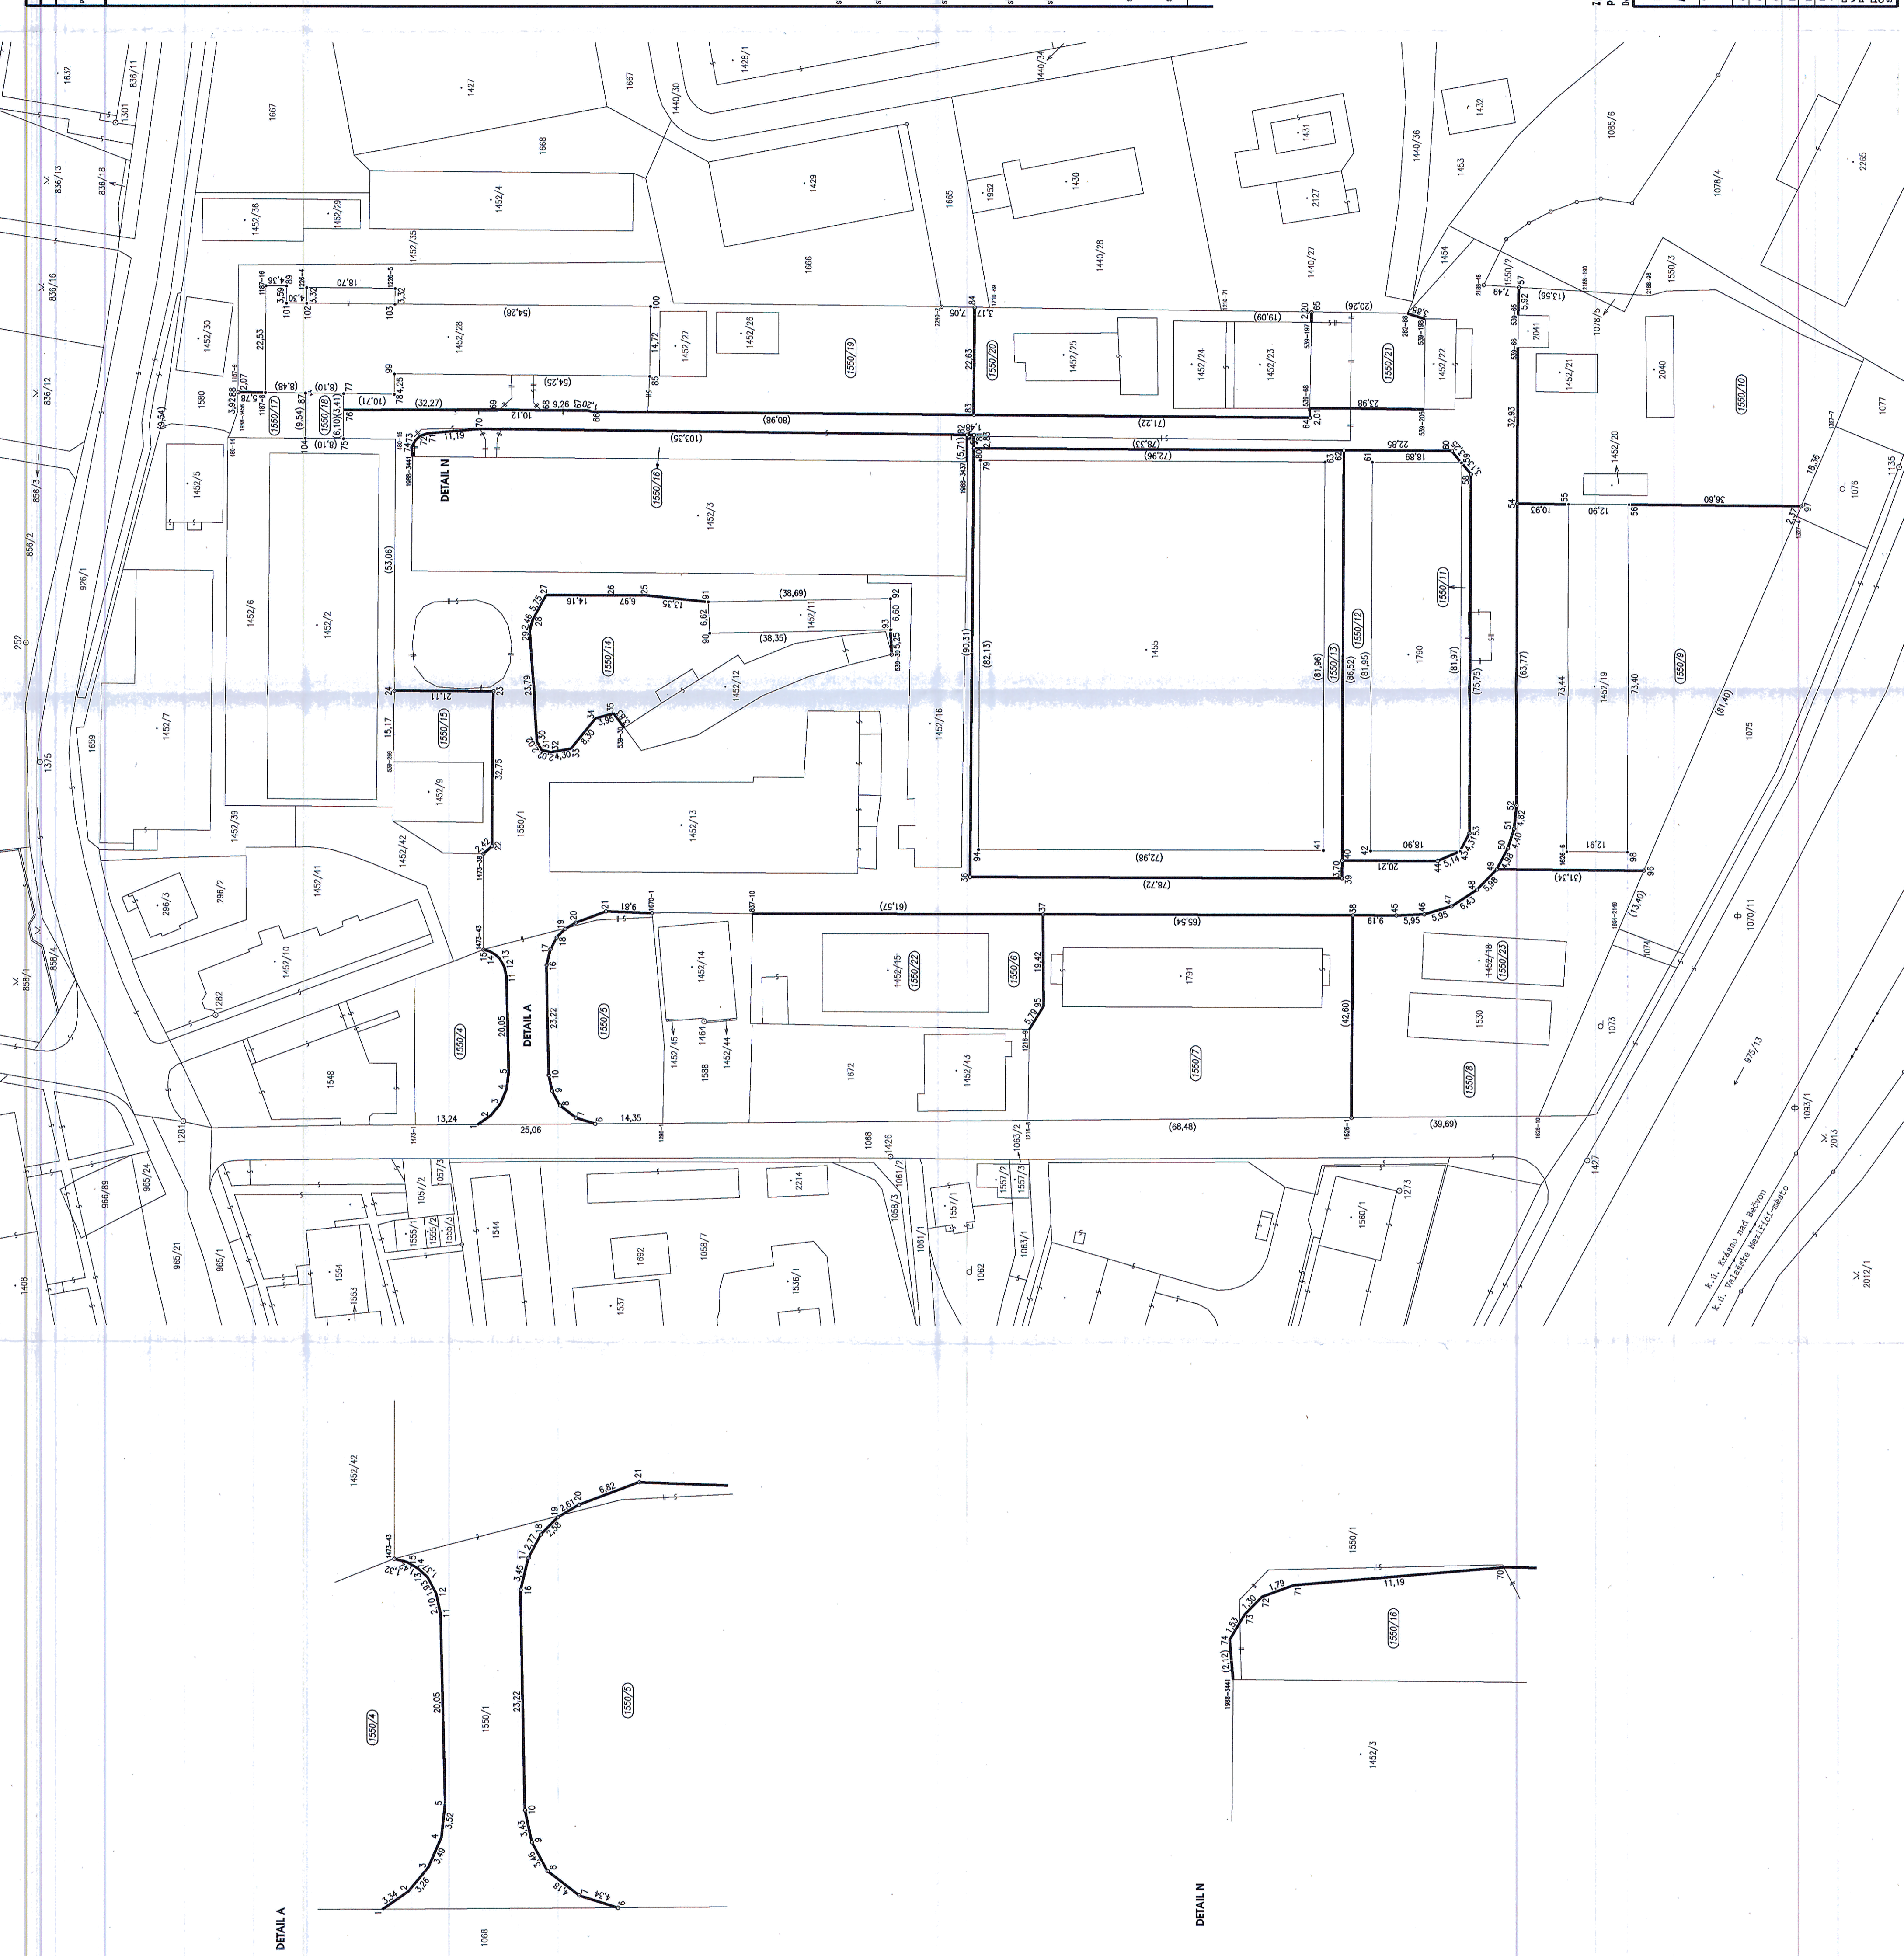


Table with columns: DOKUMENTACE, VÝKAZ POSAVANÝHO A NOVÝHO STAVU ÚDÁJŮ KATASTRU NEMOVITOSTÍ, and other technical data. Includes information about the survey and the state of the buildings.

Administrative stamps and signatures. Includes the official seal of the cadastral office and the signature of Ing. Ivana Mikulčíková. Text: 'GEOGRICKÝ PLÁN', 'Výkres pro katastr nemovitostí'.

Small text block at the bottom right corner, possibly a reference or note.