


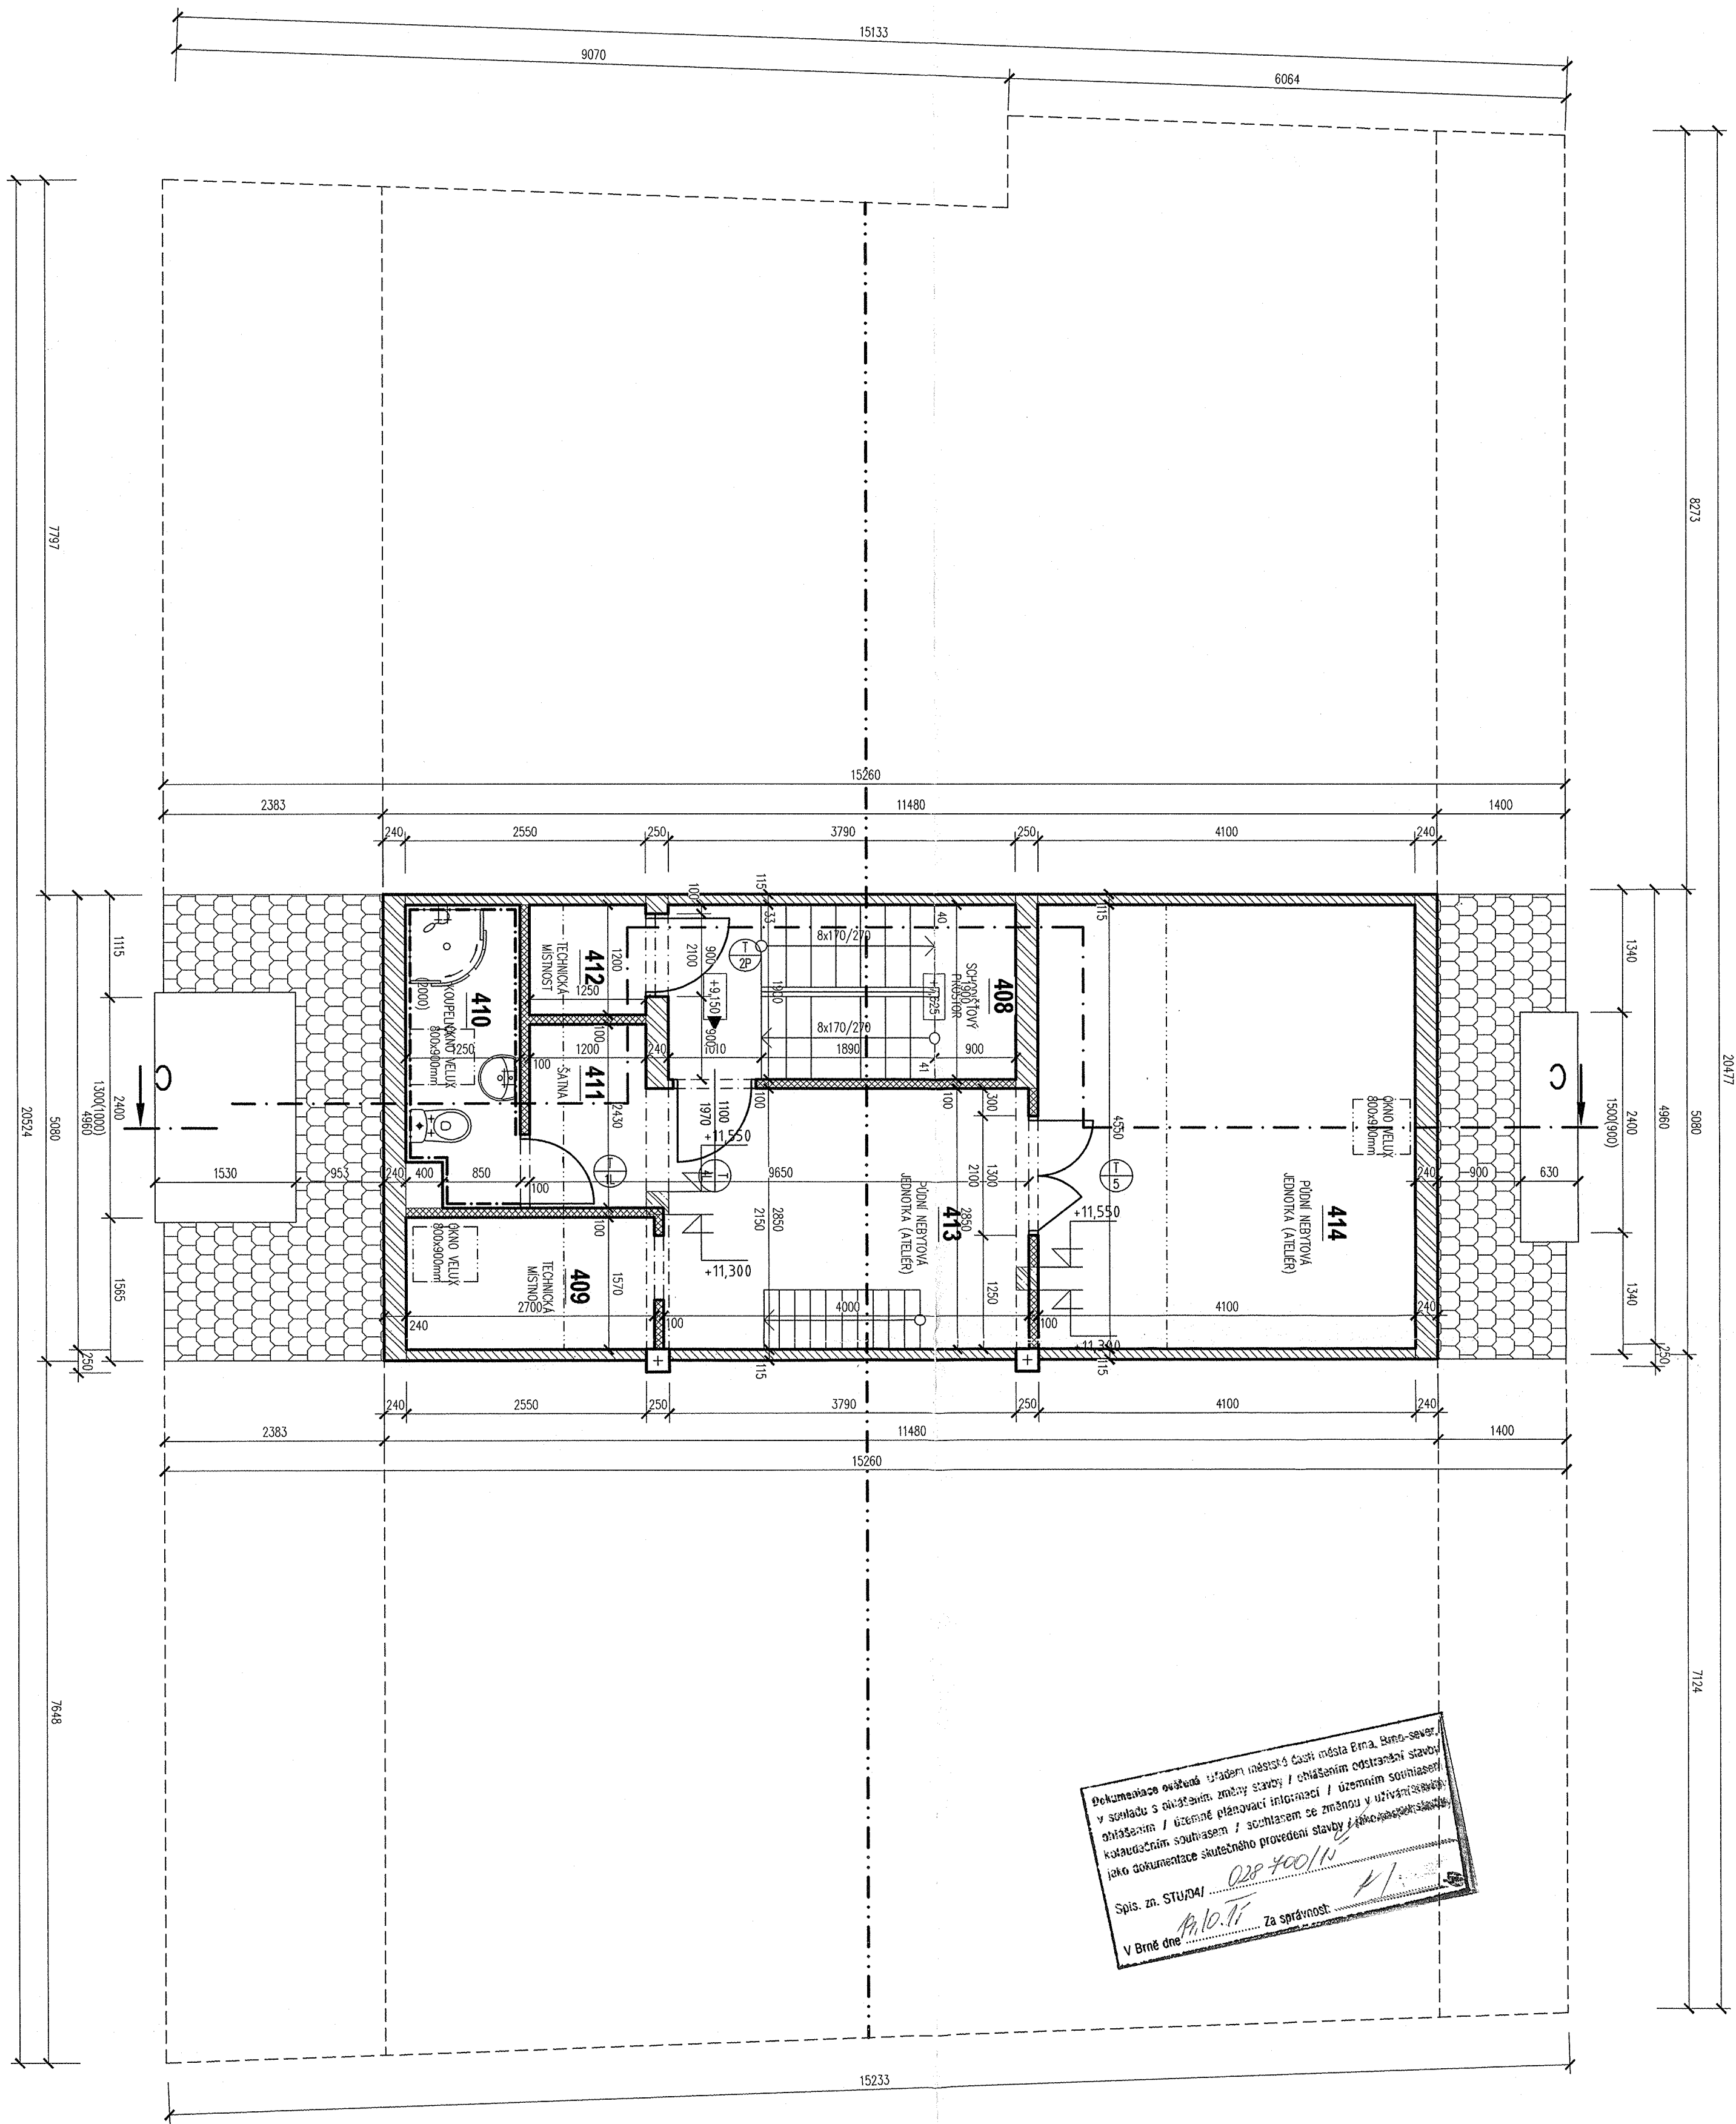

Dokumentace ověřená úřadem městské části města Brna, Brno-sever,
v souladu s ohlášením změny stavby / ohlášením odstranění stavby
ohlášením / územní plánovací informací / územním souhlasem
kotvačním souhlasem / sečtením se změnou v užívání stavby
jako dokumentace skutečného provedení stavby / jako dokumentace stavby

Spis. zn. STU/04/ 022 400/11
V Brně dne 14.10.11 Za správnost: P. Rysavý

- OBVODOVÉ ZDIVO TL. 240 mm Z CIHELNÝCH TVÁRNIC POROTHERM 24 P+D ROZM. 372/240/238 mm, NA MALTU POROTHERM TM 10 MPa.
- ZDIVO VNITŘNÍ SENDVIČOVÉ TL. 240 mm ZE DVOU POROTHERM PŘÍČKOVK 11,5 AKU ROZM. 497/115/238, NA MALTU POROTHERM TM 10 MPa.
- PŘÍČKA POROTHERM 11,5 P+D ROZM. 497/115/238, NA MALTU CEMENTOVOU MC 5.
- TEPELNÁ IZOLACE S MINERÁLNÍ PLSŤÍ, U.160mm NEBO
TEPELNÁ IZOLACE S MINERÁLNÍ PLSŤÍ, U.100mm

±0,000 = xxx m. n. m. (S-JTSK)

ZODPOVĚDNÝ PROJEKTANT: Ing. Arch. Petr RYŠAVÝ	KRESLIL: Ing. Arch. Petr RYŠAVÝ	ATELIER AR - PROJEKCE 616 00 BRNO-KVAPILOVA 6 TEL/FAX - 541214932 MOBIL - 602552668 e-mail: petr.rysavy@centrum.cz	
AKCE: Novostavba rodinného domu C, ul. Valchářská, Brno-Husovice, parc.č. 1170/9			
PROFESE: STAVEBNÍ ČÁST		POČET A4:	6x44
OBSAH:		DATUM:	SRPEN 2015
MEZONET		ÚČEL PD:	DSPS
INVESTOR: Martina Kohútová, Větrná 1301/1, Mikulov, 692 01		MĚŘÍTKO:	1:50
		ČÍSLO VÝKRESU:	05