


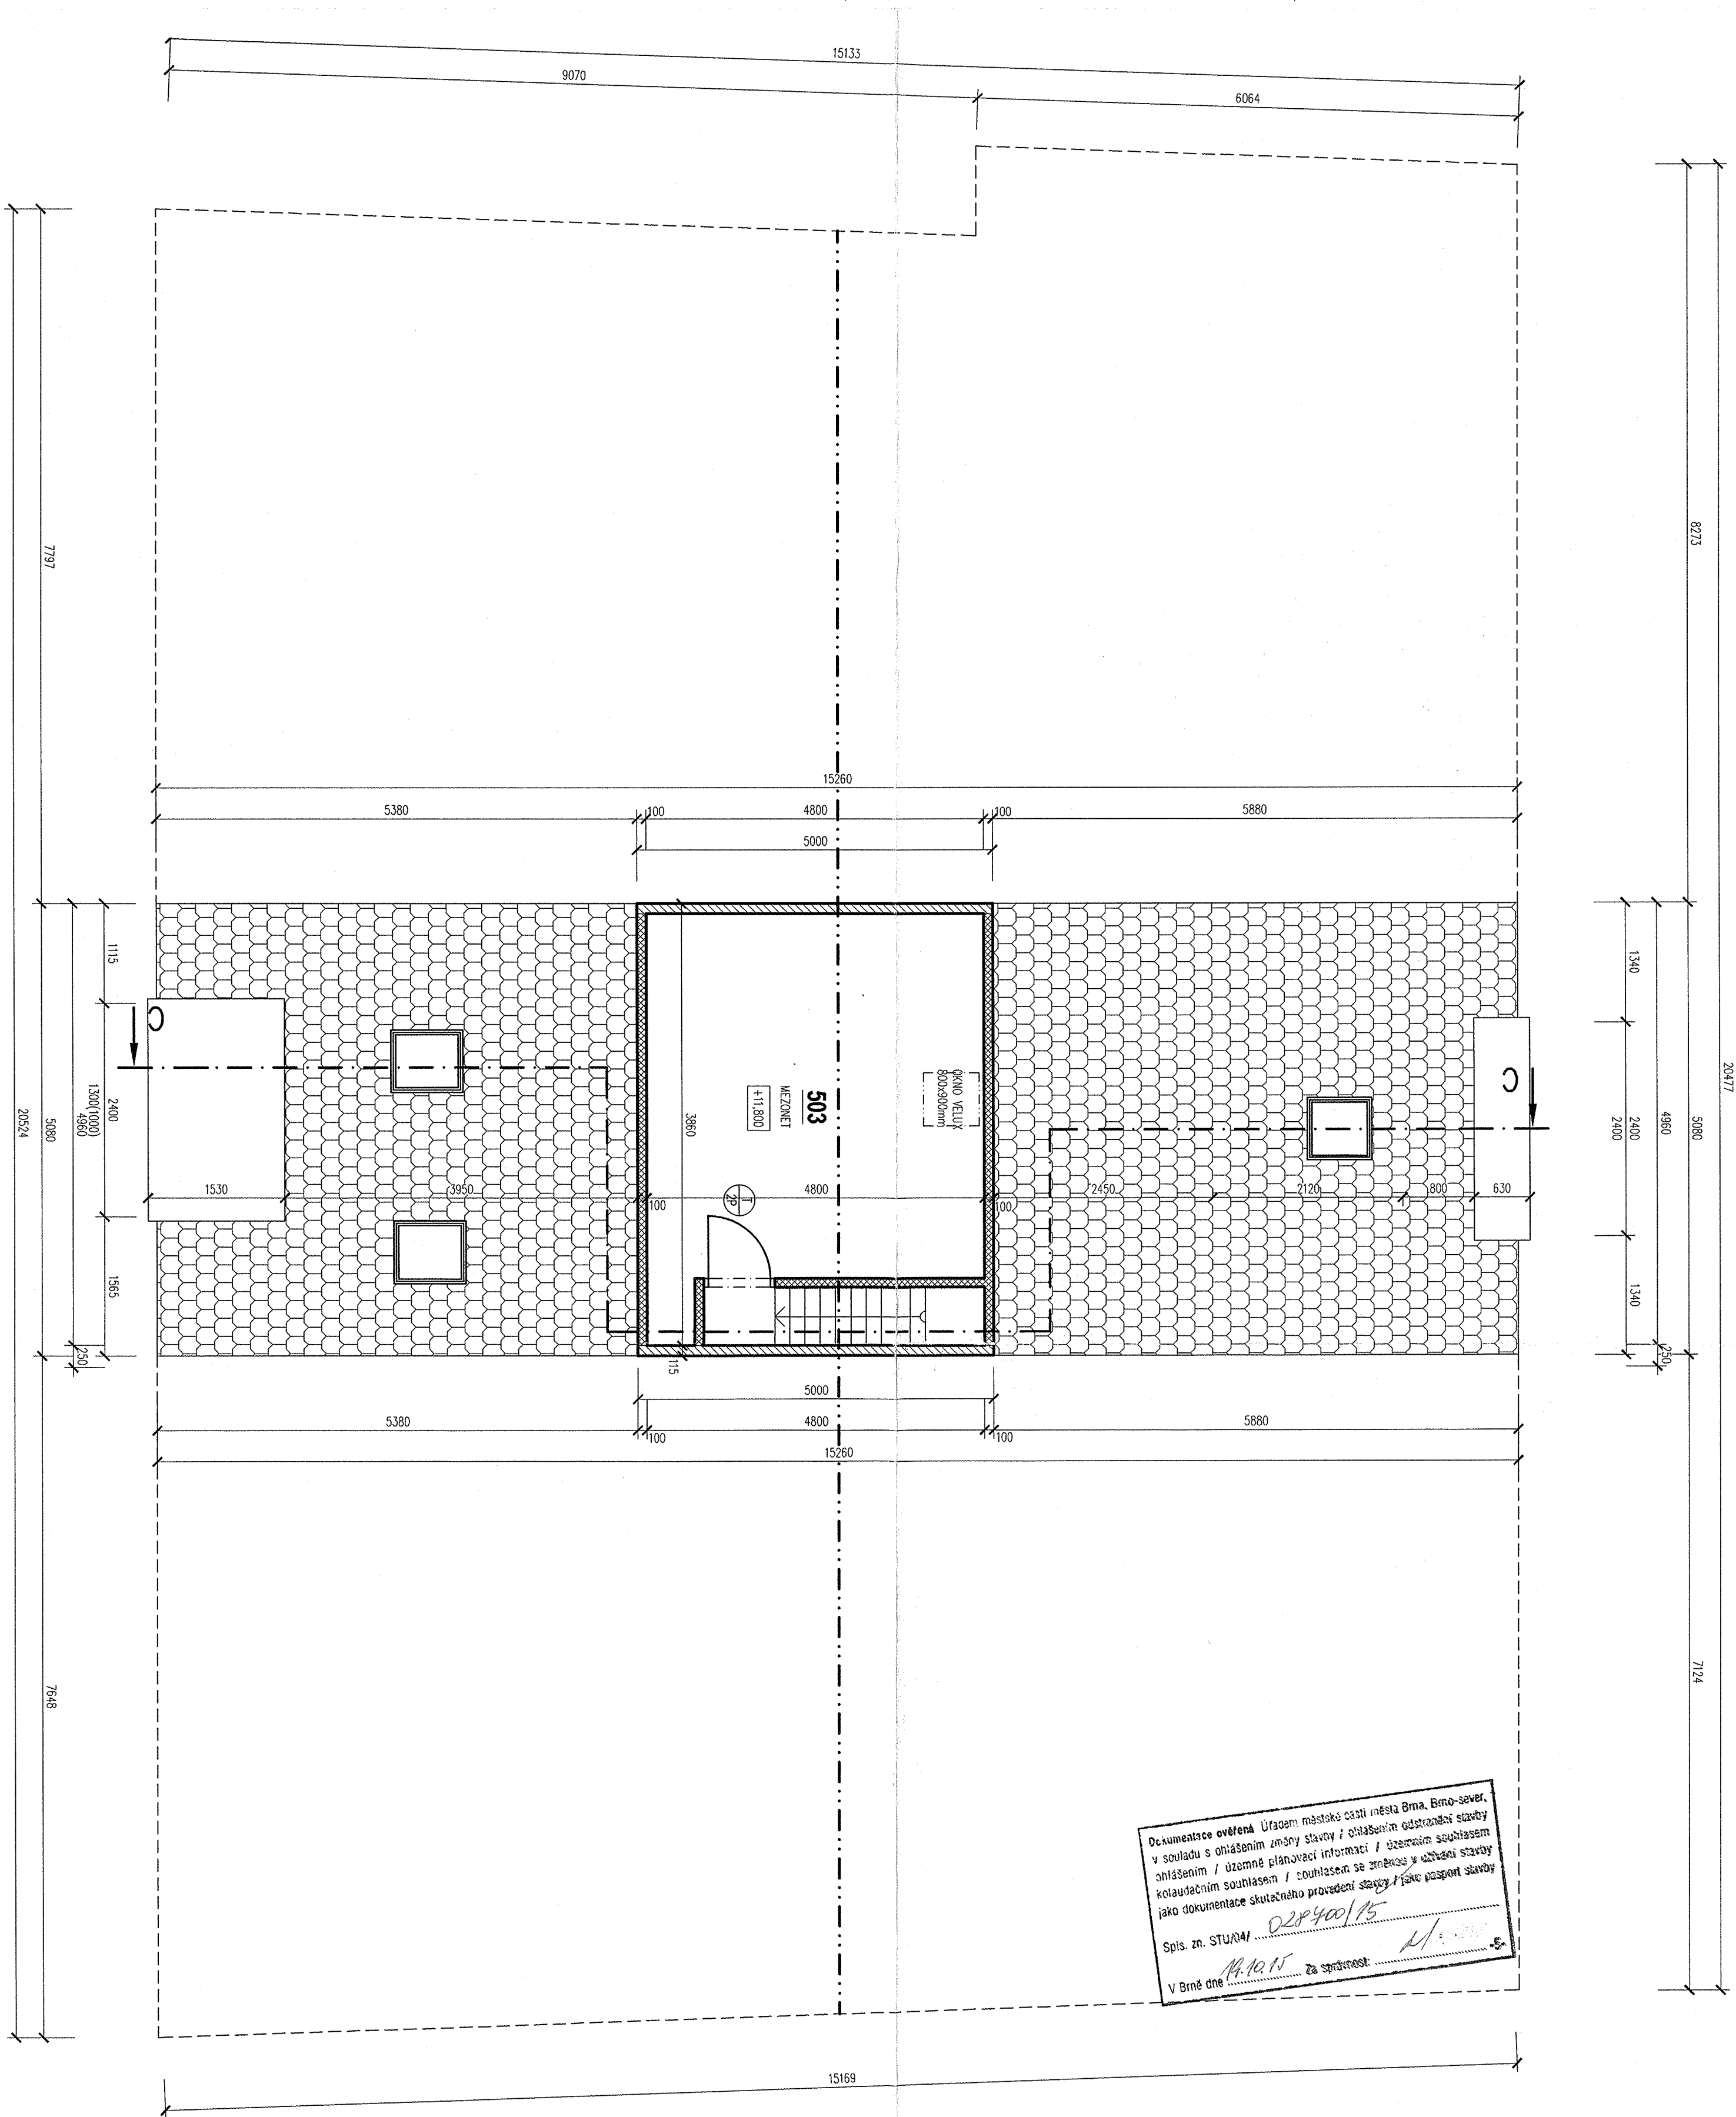

Dokumentace ověřena Úřadem městské části města Brna, Brno-sever,
v souladu s ohlášením změny stavby / ohlášením odstranění stavby
ohlášením / územní plánovací informací / územním souhlasem
kolaudačním souhlasem / souhlasem se změnou v užívání stavby
jako dokumentace skutečného provedení stavby / jako pasport stavby
Spis. zn. STU/04/ 028400/15
V Brně dne 19.10.15 Za správnost 1/

- OBVODOVÉ ZDIVO TL 240 mm Z CIHELNÝCH TVÁRNIC POROTHERM 24 P+D ROZM. 372/240/238 mm,
NA MALTU POROTHERM TM 10 MPa.
- ZDIVO VNITŘNÍ SENDVIČOVÉ TL 240 mm ZE DVOU POROTHERM PŘÍČKOVEK 11,5 AKU ROZM. 497/115/238,
NA MALTU POROTHERM TM 10 MPa.
- PŘÍČKA POROTHERM 11,5 P+D ROZM. 497/115/238, NA MALTU CEMENTOVOU MC 5.
- TEPELNÁ IZOLACE S MINERÁLNÍ PLŠTÍ, tl.160mm NEBO
TEPELNÁ IZOLACE S MINERÁLNÍ PLŠTÍ, tl.100mm

±0,000 = xxx m. n. m. (S-JTSK)

ZODPOVĚDNÝ PROJEKTANT: Ing. Arch. Petr RYŠAVÝ		KRESLIL: Ing. Arch. Petr RYŠAVÝ	ATELIER AR - PROJEKCE 616 00 BRNO-KVAPILOVA 6 TEL/FAX - 541214932 MOBIL - 602552668 e-mail: petr.rysavy@centrum.cz	
AKCE: Novostavba rodinného domu C, ul. Valchařská, Brno-Husovice, parc.č. 1170/9				
PROFESE: STAVEBNÍ ČÁST			POČET A4: 6x4	
OBSAH: NEBYTOVÁ JEDNOTKA - MEZONET			DATUM: SRPEN 2015	
			ÚČEL PD: DSPS	
			MĚŘITKO: 1:50	ČÍSLO VÝKRESU: 06
			INVESTOR: Martina Kohútová, Větrná 1301/1, Mikulov, 692 01	